






LEGENDA

- ŘEŠENÉ ÚZEMÍ
- NAVRŽENÉ OBJEKTY (HALA A ZÁZEMÍ)

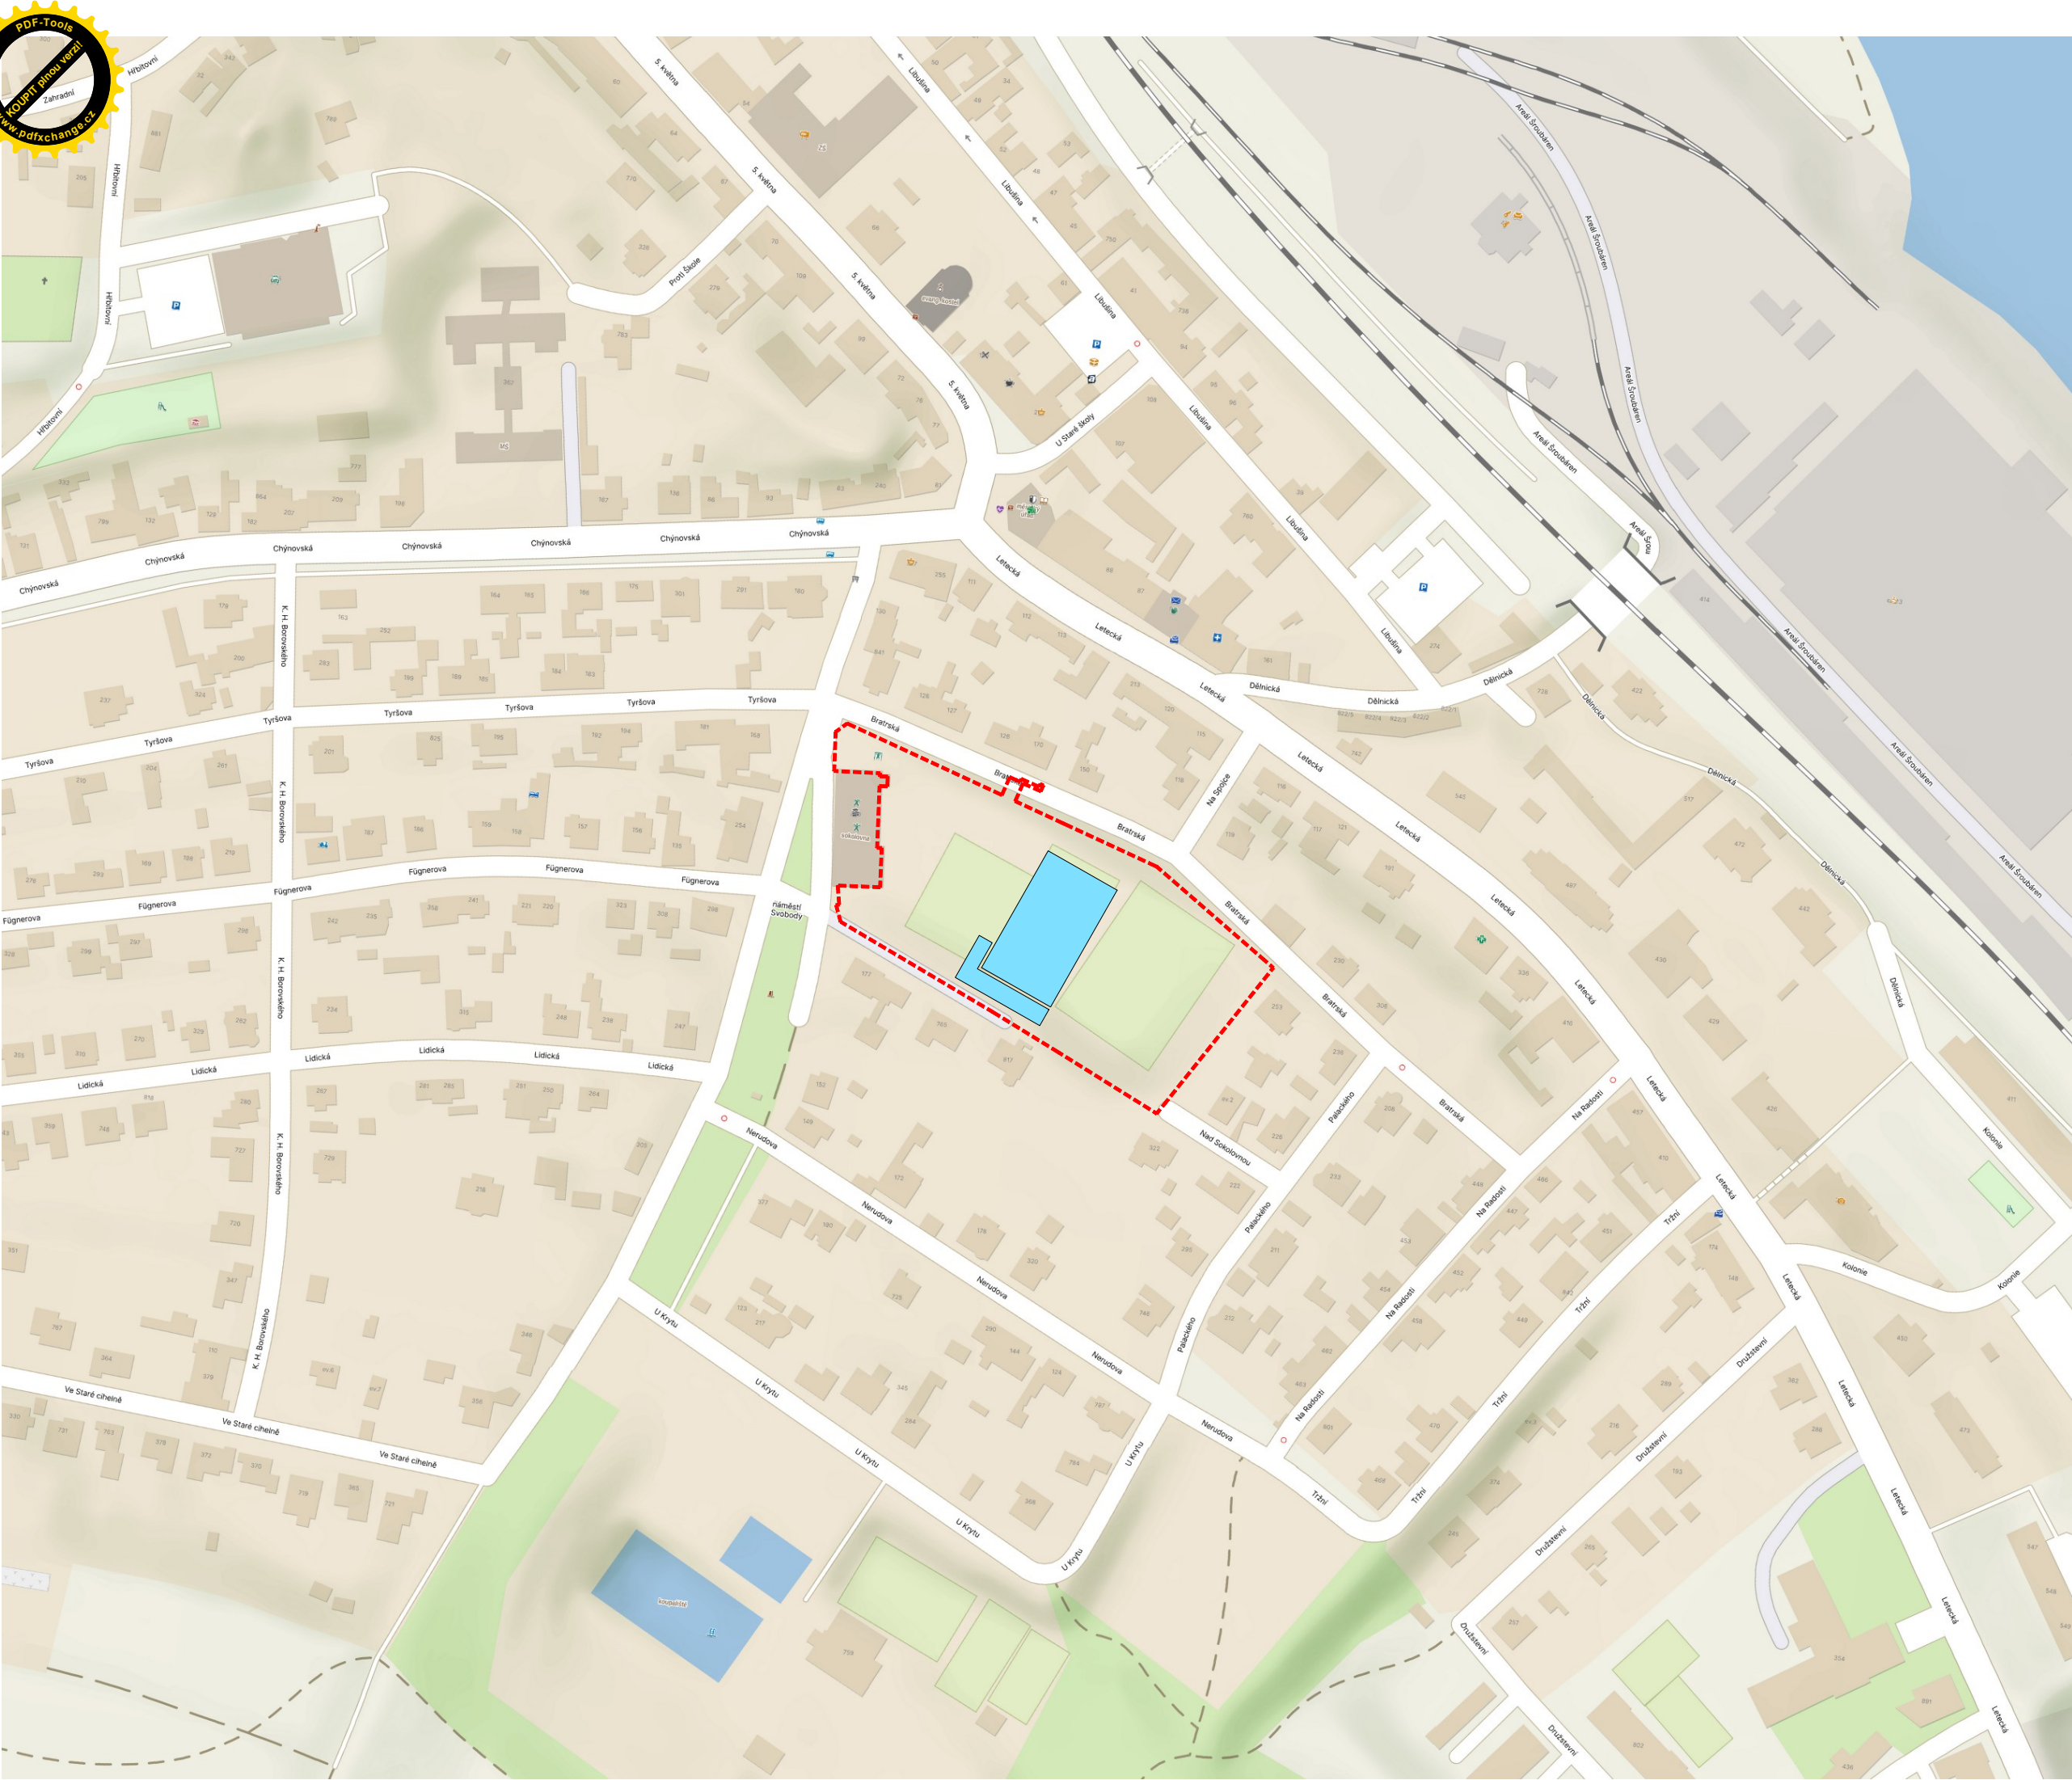


Digitálně
podepsal Ing.
arch. Jan Seyček
Datum:
2024.11.18
15:02:49 +01'00'

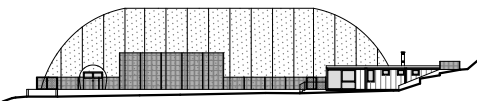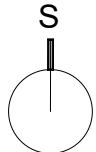

± 0.000 = 193.500 m n.m. (BpV)

Tato dokumentace je duševním vlastnictvím f. PÍSEK SEYČEK ARCHITEKTI s.r.o.

STUPEŇ: DOKUMENTACE PRO SPOLEČNÉ POVOLENÍ	
Č. ZAKÁZKY:	PARÉ:
DATUM: ZÁŘÍ 2024	
MĚŘÍTKO: 1:2000	
FORMÁT: 2xA4	
ZODPOVĚDNÝ PROJEKTANT	 písek seyček architekti
ING. ARCH. JAN SEYČEK	PÍSEK SEYČEK ARCHITEKTI S.R.O. KRÁSOVA 749/17, 130 00 PRAHA 3 TEL: +420 774 627 114, +420 606 427 854
VYPRACOVAL ING. JIŘÍ KLOFÁK	PÍSEK SEYČEK ARCHITEKTI S.R.O. KRÁSOVA 749/17, 130 00 PRAHA 3 TEL: +420 774 627 114, +420 606 427 854
INVESTOR: Město Libčice nad Vltavou náměstí Svobody 90, 25266 Libčice nad Vltavou	
STAVBA: NAFUKOVACÍ HALA SE ZÁZEMÍM LIBČICE NAD VLTAVOU PARC.Č. 417	
ČÁST DOKUMENTACE: SITUACE ŠIRŠÍCH VZTAHŮ	Č. ČÁSTI: C.1
NÁZEV VÝKRESU: -	Č. VÝKRESU: -

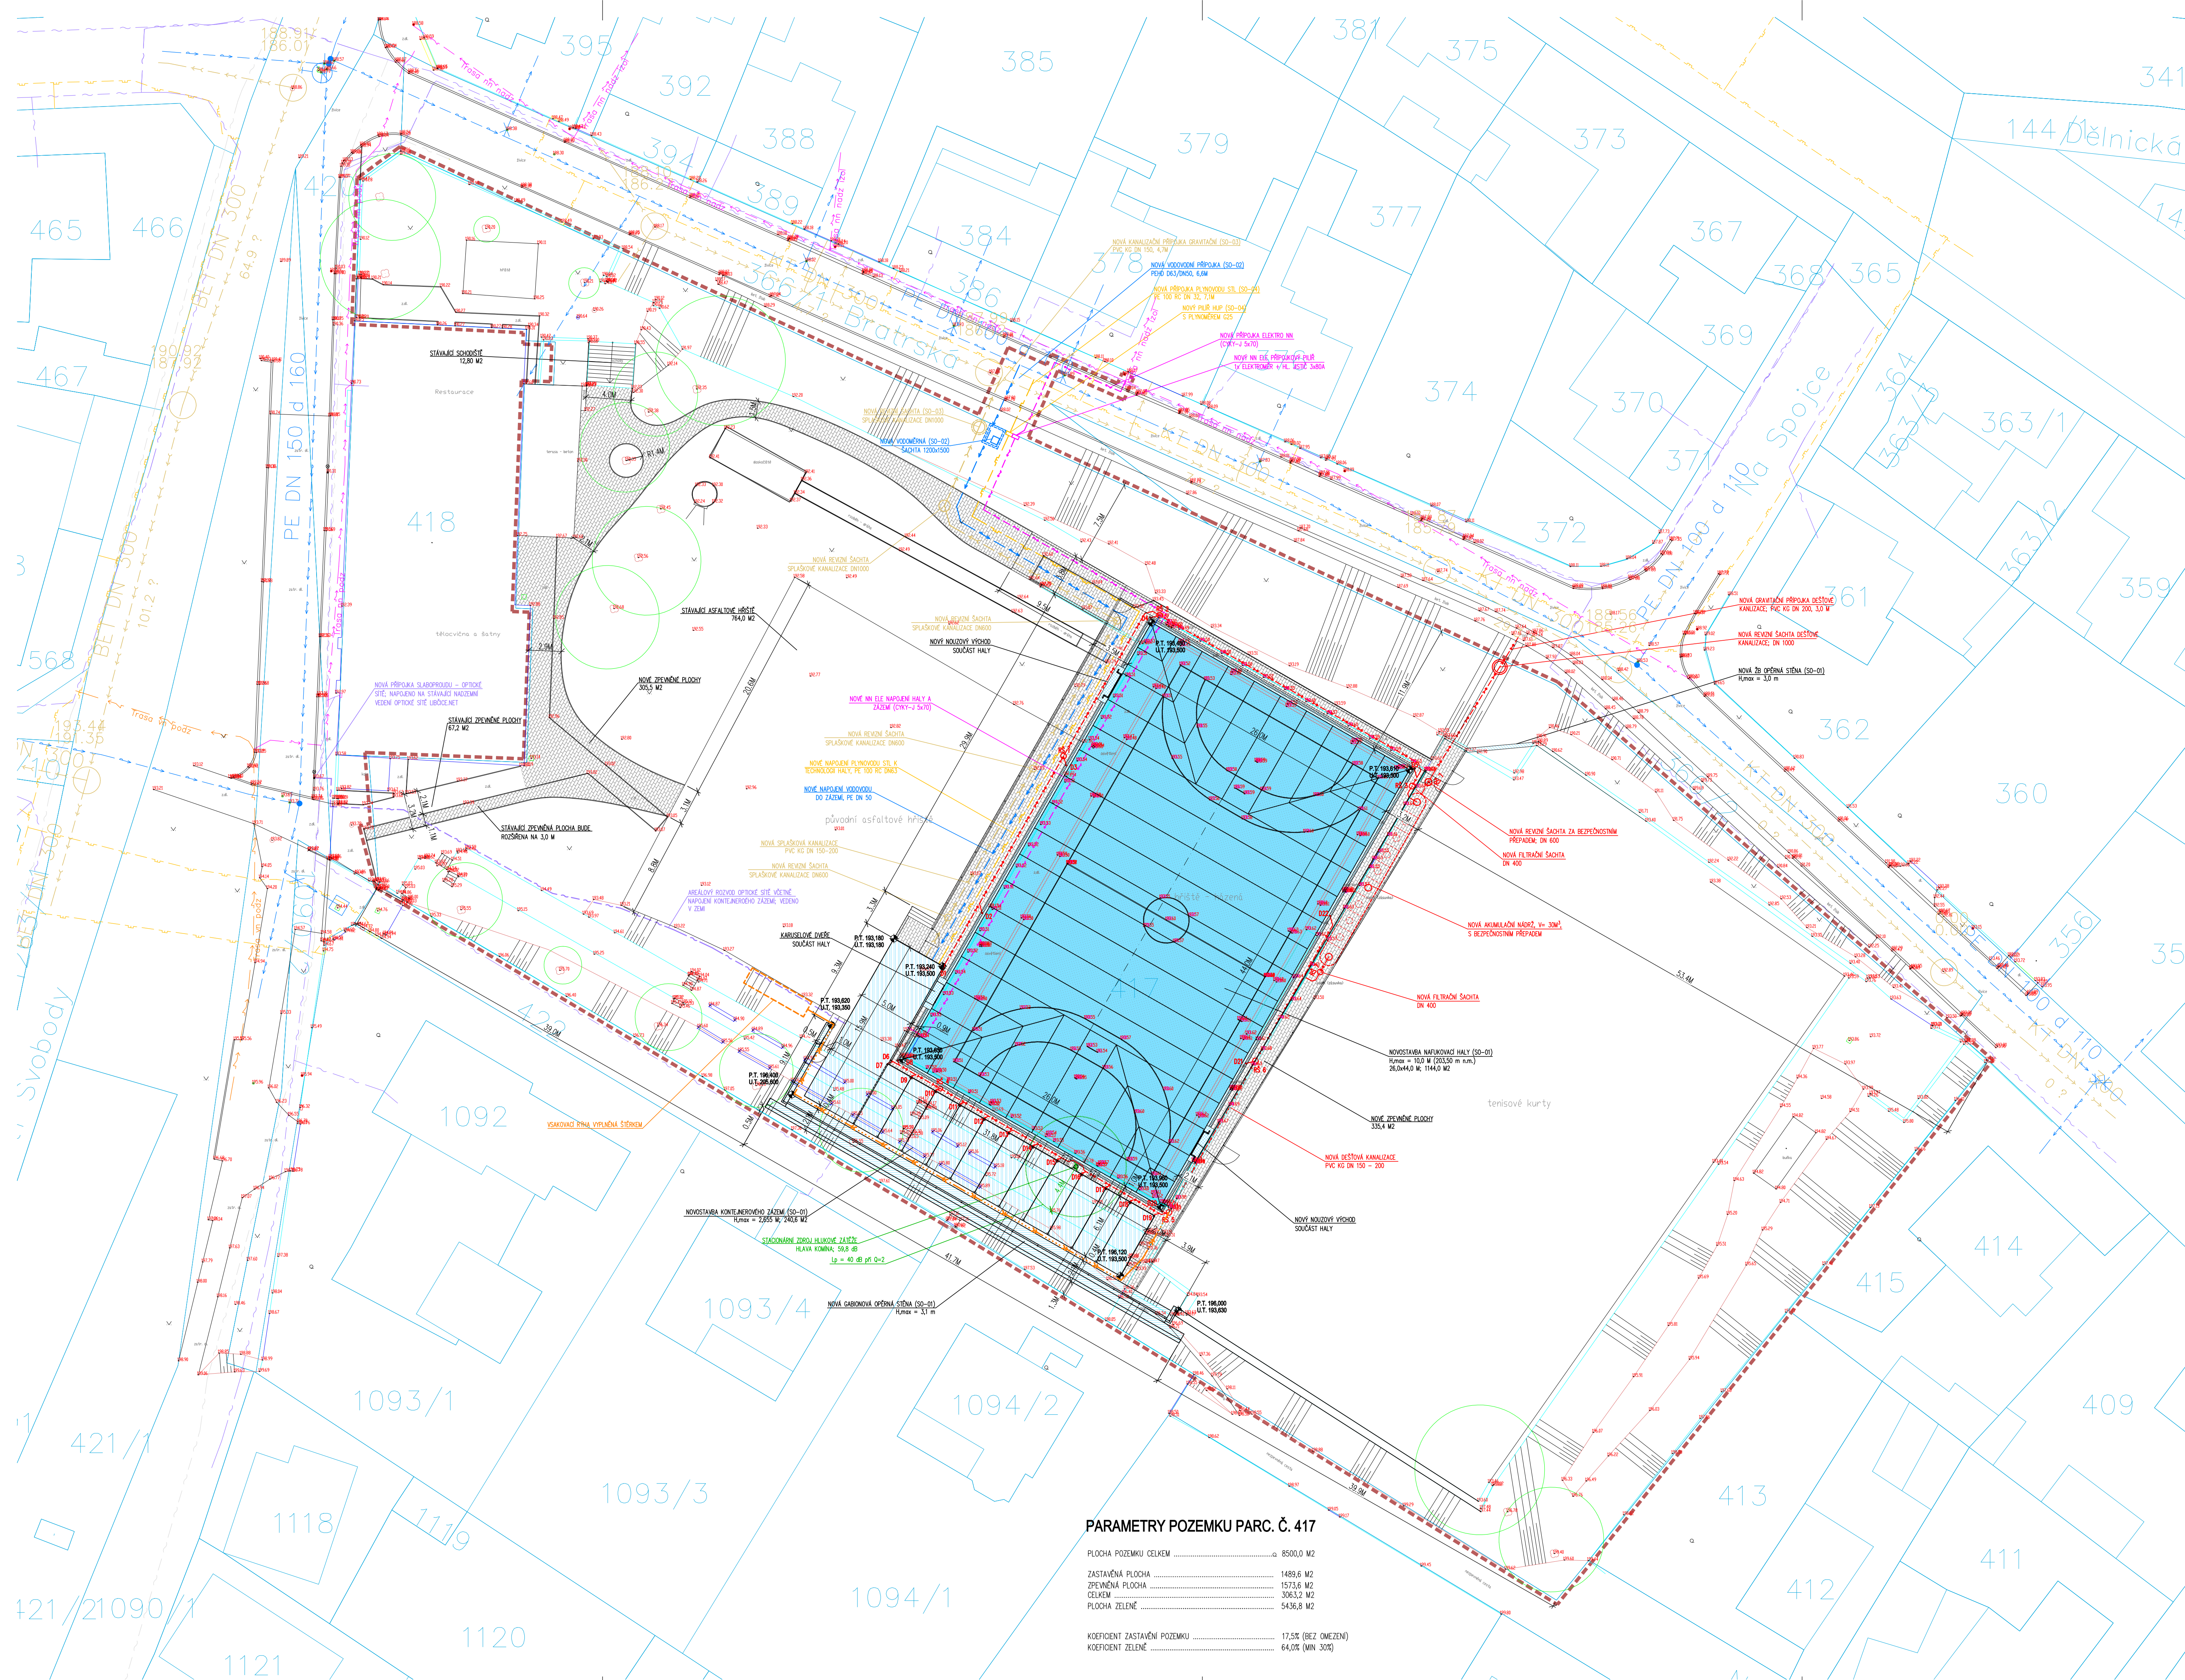

Digitálně podepsal
Ing. arch.
Jan Seyček
Datum:
2025.02.21
15:20:15
+01'00'

LEGENDA

NOVÁ NAFUKOVACÍ HALA
NOVÁ ZAŘÍZENÍ PRO PROVOZ HALY
NAZEMÍ PRO SPORTOVCE
OPĚRNÉ STĚNY
NOVÉ ZPEVNĚNÉ PLOCHY
ŘEŠENÉ OZEMI
KATASTRÁLNÍ HRANICE

INŽENÝRSKÉ SÍTĚ – STÁVAJÍCÍ

VODOVOD
KANALIZACE
PLYNOVOD STL
SLUNOPROUD NN
SLUNOPROUD VN
SLABOPROUD (ČETNÍ)
SLABOPROUD (MIMO PROVOZ)

INŽENÝRSKÉ SÍTĚ – NOVÉ

VODOVOD
KANALIZACE SPLAŠKOVÁ
KANALIZACE DEŠŤOVÁ
PLYNOVOD STL
SLUNOPROUD NN
SLABOPROUD – OPTIKA



S

± 0,000 = 193.500 m n.n. (BpV)	
Tato dokumentace je odevzdána vlastníkovi a PŘÍKAZNÍKOVÉ ARCHITEKTU s.r.o.	
STUPĚŇ: DOKUMENTACE PRO SPOLEČNÉ POVOLENÍ	
Č. ZAKÁZKY: PARE	
DATUM: ZÁŘÍ 2024	
MĚŘÍTKO: 1:250	
FORMÁT: A4	
ZODPOVĚDNÝ PROJEKTANT	
ING. ARCH. JAN SEYČEK	PÍSEK SEYČEK ARCHITEKT S.R.O. KROKOVÁ TR. 130, 00 PRAMA 3 TEL: +420 724 627 114, +420 604 827 854
ING. JARĚ KLÍFÁK	PÍSEK SEYČEK ARCHITEKT S.R.O. KROKOVÁ TR. 130, 00 PRAMA 3 TEL: +420 724 627 114, +420 604 827 854
INVESTOR:	Město Libčice nad Vltavou náměstí Svobody 90, 25266 Libčice nad Vltavou
STAVBA:	NAFUKOVACÍ HALA SE ZÁZEMÍM LIBČICE NAD VLTAVOU PARC.Č. 417
Č. ČÁSTI:	C.3
NÁZEV VÝKRESU:	KOORDINAČNÍ SITUACE
Č. VÝKRESU:	-

PARAMETRY POZEMKU PARC. Č. 417

PLOCHA POZEMKU CELKEM	8500,0 M2
ZASTAVĚNÁ PLOCHA	1489,6 M2
ZPEVNĚNÁ PLOCHA	1573,6 M2
CELKEM	3063,2 M2
PLOCHA ZELÉNÁ	5436,8 M2
KOEFICIENT ZASTAVĚNÍ POZEMKU	17,5% (BEZ OMEZENÍ)
KOEFICIENT ZELÉNÁ	64,0% (MIN 30%)

REVIZE REV-04/250200

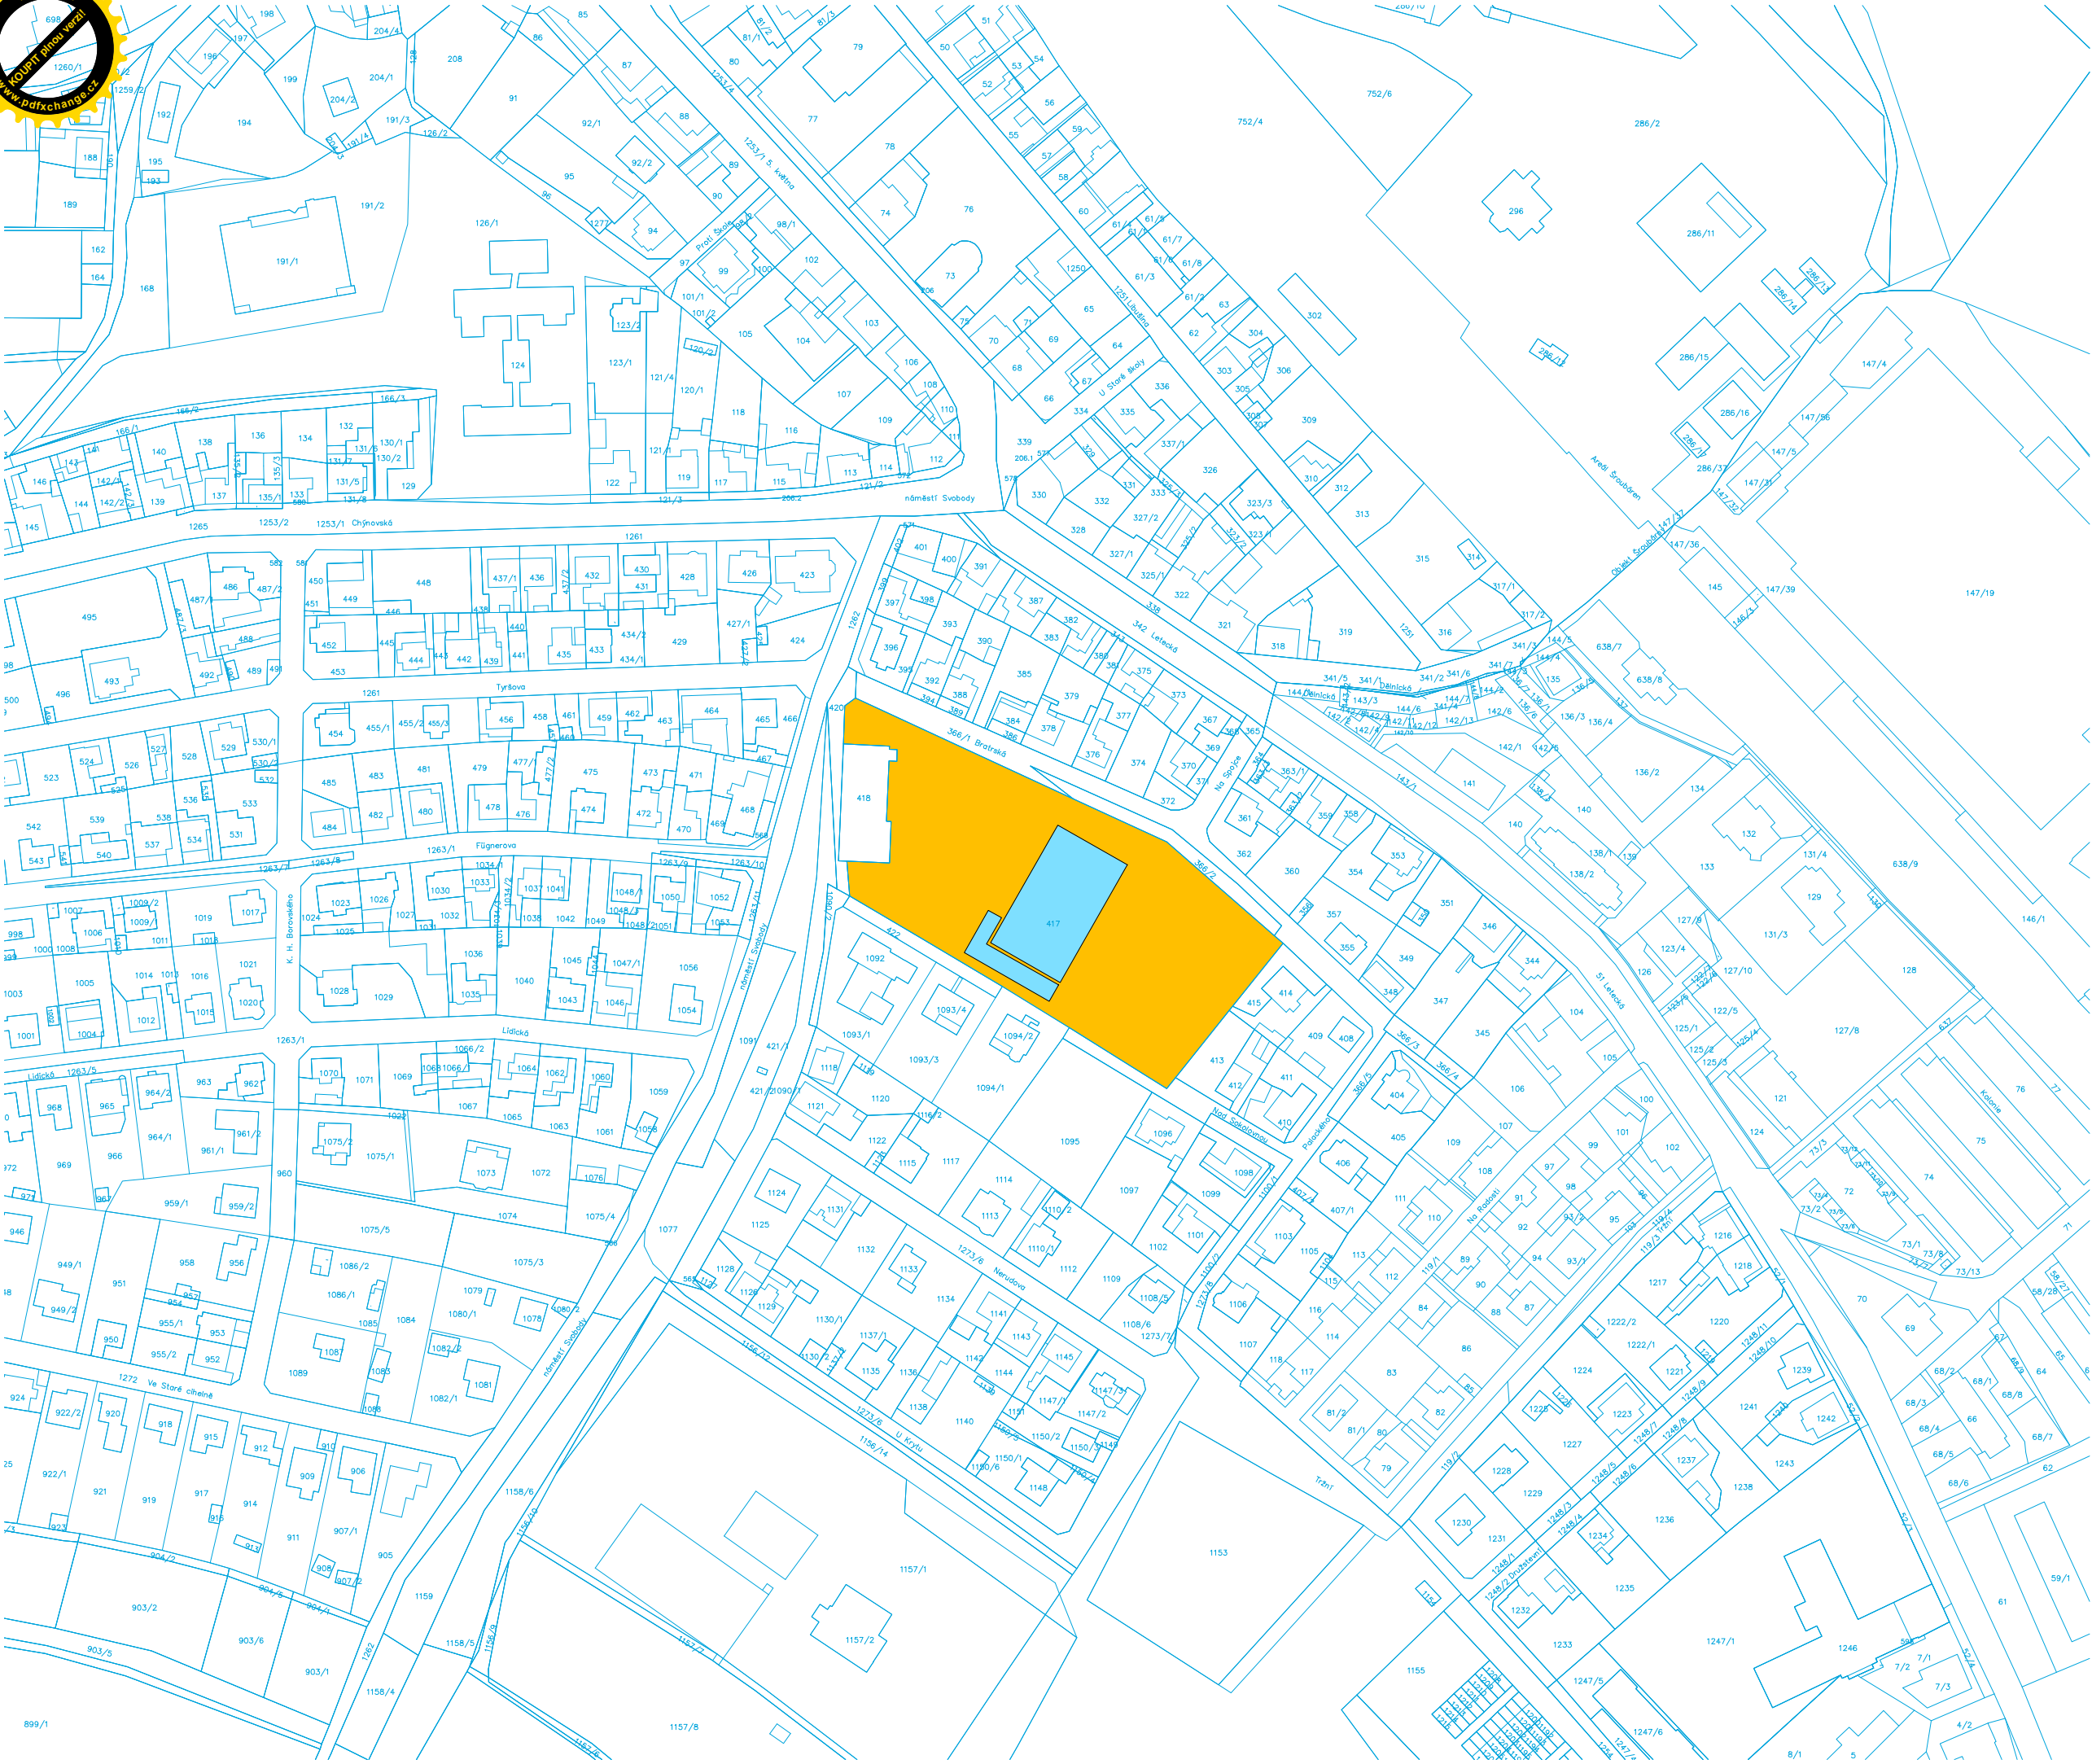
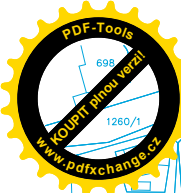


LEGENDA

- ŘEŠENÝ POZEMEK
- NAVRŽENÉ OBJEKTY (HALA A ZÁZEMÍ)
- 417 PARCELNÍ ČÍSLO



Digitálně
podepsal Ing.
arch. Jan Seyček
Datum:
2024.11.18
15:06:58 +01'00'

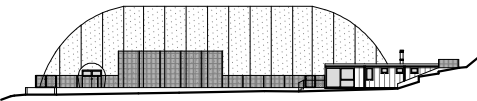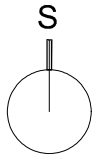

± 0.000 = 193.500 m n.m. (BpV)

Tato dokumentace je duševním vlastnictvím f. PÍSEK SEYČEK ARCHITEKTI s.r.o.

DOKUMENTACE PRO SPOLEČNÉ POVOLENÍ	
Č. ZAKÁZKY:	PARÉ:
DATUM: ZÁŘÍ 2024	
MĚŘÍTKO: 1:2000	
FORMÁT: 2x4	
ZODPOVĚDNÝ PROJEKTANT	 písek seyček architekti
ING. ARCH. JAN SEYČEK	PÍSEK SEYČEK ARCHITEKTI S.R.O. KRÁSOVA 749/17, 130 00 PRAHA 3 TEL: +420 774 627 114, +420 606 427 854
VYPRACOVAL ING. JIŘÍ KLOFÁK	PÍSEK SEYČEK ARCHITEKTI S.R.O. KRÁSOVA 749/17, 130 00 PRAHA 3 TEL: +420 774 627 114, +420 606 427 854
INVESTOR: Město Libčice nad Vltavou náměstí Svobody 90, 25266 Libčice nad Vltavou	
STAVBA: NAFUKOVACÍ HALA SE ZÁZEMÍM LIBČICE NAD VLTAVOU PARC.Č. 417	
ČÁST DOKUMENTACE: KATASTRÁLNÍ SITUACE	Č. ČÁSTI: C.4
NAZEV VÝKRESU: -	Č. VÝKRESU: -