

- JEVY NADMÍSTNÍHO VÝZNAMU ZÚR SČK**
KATEGORIZACE CENTER OSÍDLENÍ
- metropolitní centrum
 - nižší centrum významné
 - lokální centrum


- PLOCHY A KORIDORY NADMÍSTNÍHO VÝZNAMU**
- silnice
 - mimoúrovňová křižovatka nově navržená
 - mimoúrovňová křižovatka navržená k rekonstrukci
 - železnice
 - elektrické vedení ZVN a VVN
 - rozvodny
 - dálkovody
 - nadregionální biocentra a biokoridory
 - regionální biocentra a biokoridory

- NAVRHOVANÉ ZÁMĚRY ÚP LIBČICE NAD VLTAVOU**
- bydlení
 - plochy smíšené obytné
 - rekreace
 - občanské vybavení
 - sport
 - doprava silniční
 - technická infrastruktura
 - výroba smíšená
 - těžba nerostů
 - rozšíření a úpravy směrového vedení silnice
 - stezka pro chodce a cyklisty / cyklostezka
 - přiváděcí a zásobovací vodovod
 - cesty ve volné krajině
 - nadregionální biocentrum
 - lokální biokoridor / lokální biocentrum


- INFORMACE O ÚZEMÍ**
- hranice řešeného území
 - hranice kraje
 - hranice správního obvodu ORP
 - hranice správního obvodu POÚ
 - hranice obce
 - hranice katastru

ZÁZNAM O ÚČINNOSTI

označení správního orgánu, který územní plán vydal
Zastupitelstvo města Libčice nad Vltavou
 otisk úředního razítka podpis oprávněné úřední osoby pořizovatele

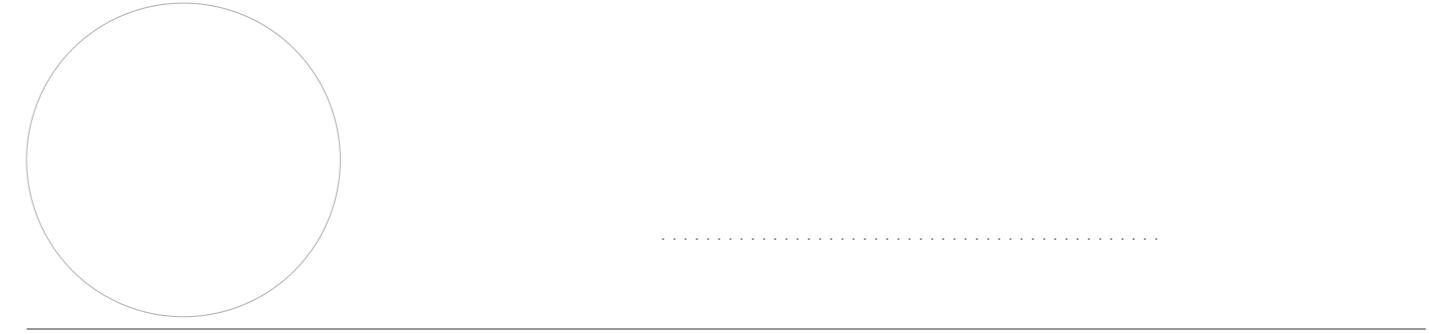

jmeno a příjmení, funkce oprávněné úřední osoby pořizovatele
Ing. Roman Dědič, tajemník Městského úřadu Libčice nad Vltavou
 datum nabytí účinnosti územního plánu

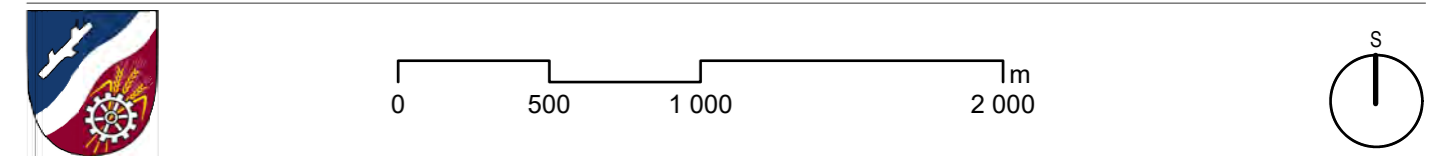

ÚZEMNÍ PLÁN LIBČICE NAD VLTAVOU

etapa
NÁVRH ÚP PRO SPOLEČNÉ JEDNÁNÍ
 název výkresu číslo výkresu
VÝKRES ŠIRŠÍCH VZTAHŮ II.2

zadavatel
Město Libčice nad Vltavou, náměstí Svobody 90, 252 66 Libčice nad Vltavou
 pořizovatel
Městský úřad Libčice nad Vltavou, náměstí Svobody 90, 252 66 Libčice nad Vltavou | Ing. Roman Dědič
 zpracovatel
Šindlerová I felcman prostorové plánování, rozvoj území, stavební právo
 zodpovědný projektant
Ing. arch. Veronika Šindlerová, Ph.D., autorizovaná architektka ČKA č. 04 019
 otisk autorizačního razítka podpis autorizované osoby



zpracovatelský tým
 Ing. arch. Veronika Šindlerová, Ph.D., Mgr. Bc. Jindřich Felcman, Ph.D., Ing. Václav Hofman, Ing. Vojtěch Novotný, Ph.D., Ing. Václav Jetel, Ph.D.,
 Ing. Milena Morávková, Ing. Daniel Franke, Ph.D.
 datum měřítko
 březen 2021 1 : 25 000

Podklad: Zásady územního rozvoje Středočeského kraje, ve znění Aktualizace č. 2, výkres č. I.2 Plochy a koridory nadmístního významu © Středočeský kraj, 2011, 2018