


VZOROVÝ PŘÍČNÝ ŘEZ č. 2-2', V OSE OCHRANNÝCH OSTRŮVKŮ

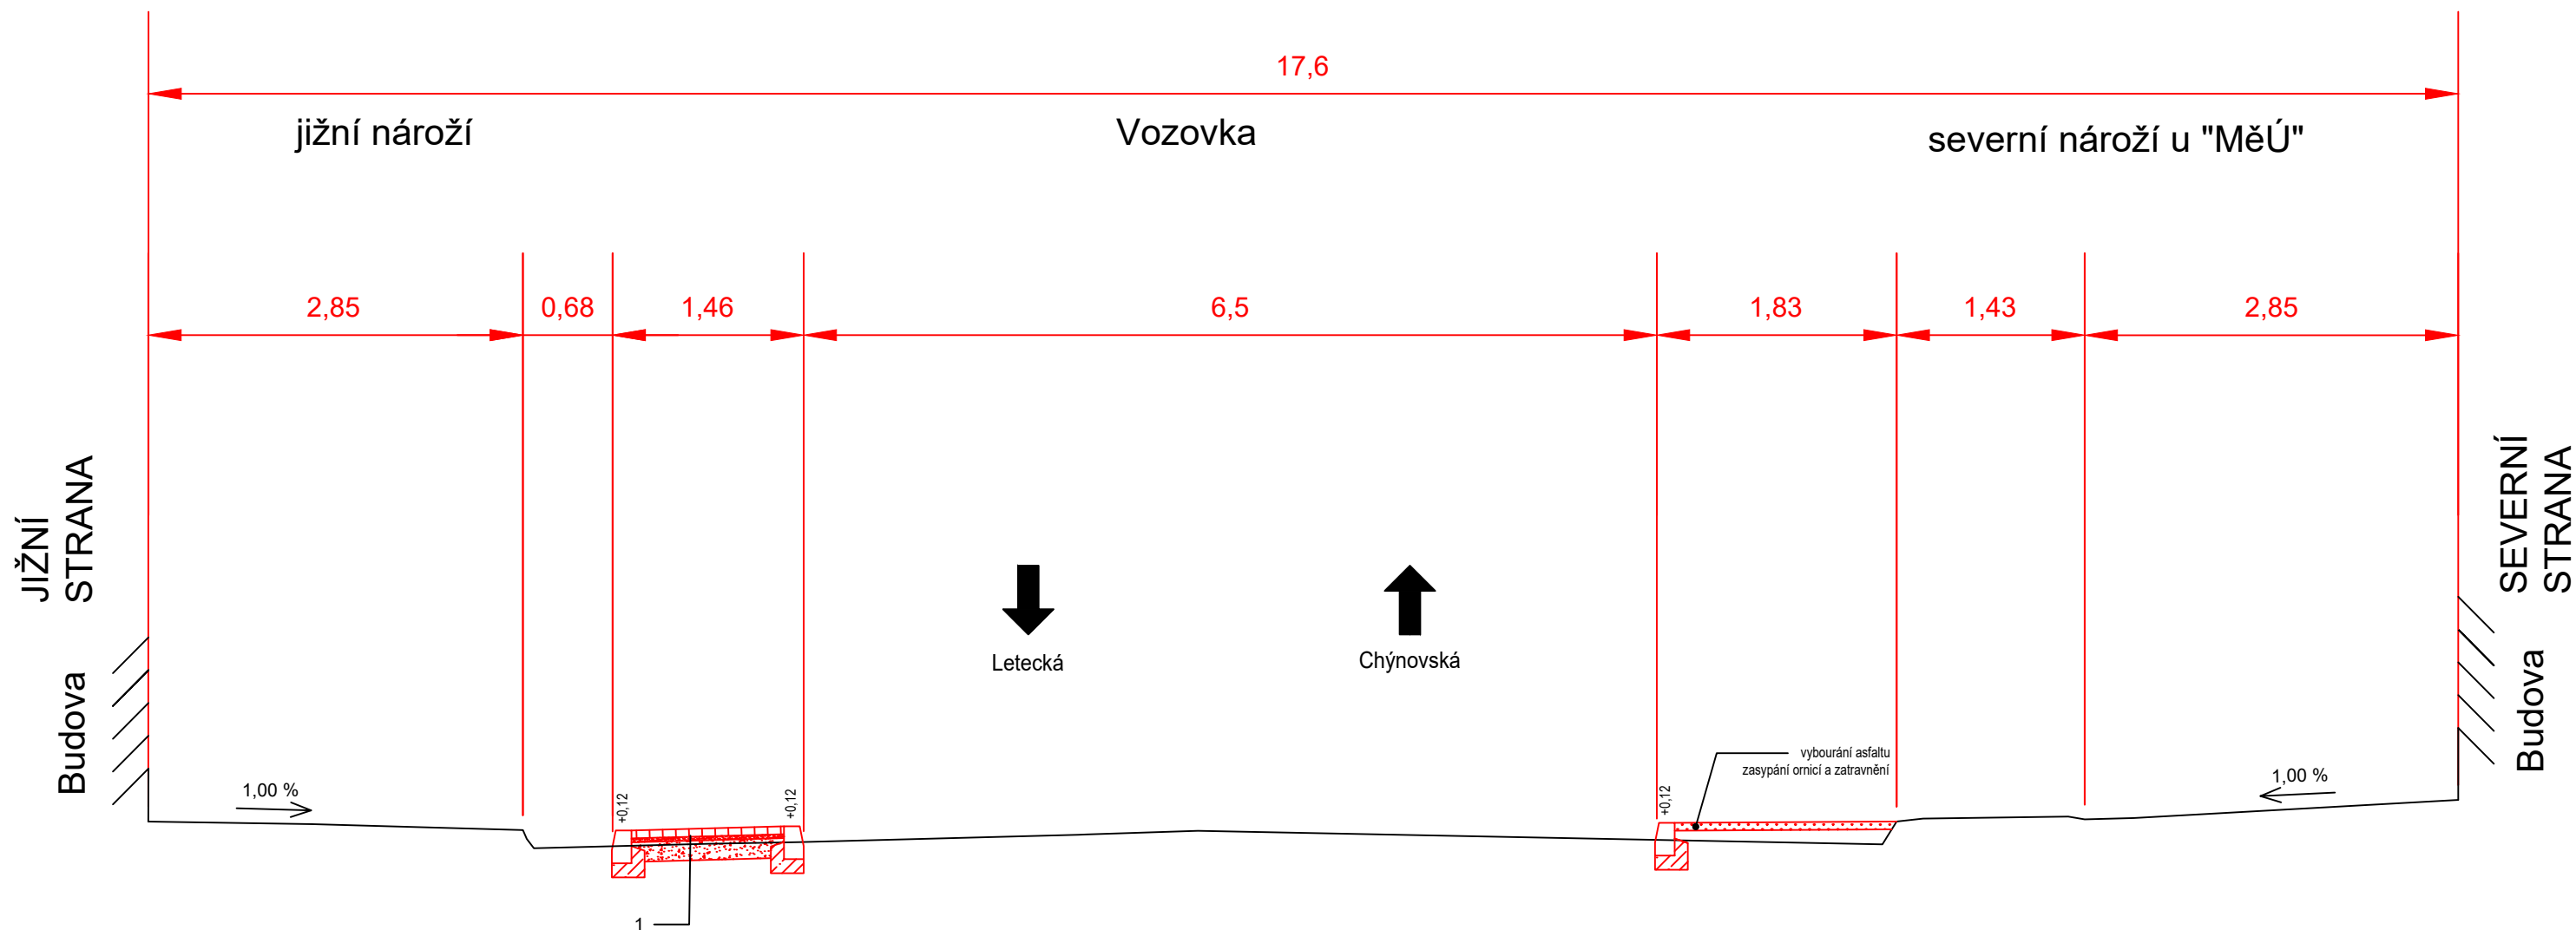

1 - SKLADBA CHODNÍKŮ (KATALOG. LIST D2-D-1, TDZ CH, PIII)			
BETONOVÁ ZÁMKOVÁ DLAŽBA (bloček šedá barva)	DL 60 mm ČSN 73 6131		
LOŽE štěrkodrt' fr. 4-8	L 30 mm ČSN 73 6126-1		
ŠTĚRKODRT' fr. 0-32	ŠDB 150 mm ČSN 73 6126-1	$E_{def,2} = 50 \text{ MPa}$	
HUTNĚNÁ ZEMNÍ PLÁŇ		$E_{def,2} = 30 \text{ MPa}$	
celkem 240 mm			

Souřadnicový systém: S-JTSK		Výškový systém: BPV	
Ing. Karel Králíček - poradenství v oblasti dopravního plánování a inženýrství IČO 19225270; ID schránky: 3sy3bs5; Ledčice 258. 277 08 Ledčice. tel.: +420 603 967 745			
Kreslil:	Ing. Karel Králíček	Formát:	A3
Kontroloval:	Ing. Jan Gallia	Měřítko:	1:50
Odpovědný projektant:	Ing. Jan Galia	Stupeň:	DSP/DPS
Investor:	Město Libčice n. V. nám. Svobody 90 252 66 Libčice n. V.	Č. přílohy:	D.1.3.2
		Datum:	01/2025
Projekt:	Úprava přechodu pro chodce v ulici Letecká v Libčicích n. V.		
Část:	D. Dokumentace objektu SO 101		
Obsah:	Vzorový příčný řez		
		Autorizace:	
		<div>Ing. Jan Gallia</div> <div>Digitálně podepsal Ing. Jan Gallia Datum: 2025.07.25 08:47:01 +02'00'</div>	
		Paré:	
		Podpis:	