



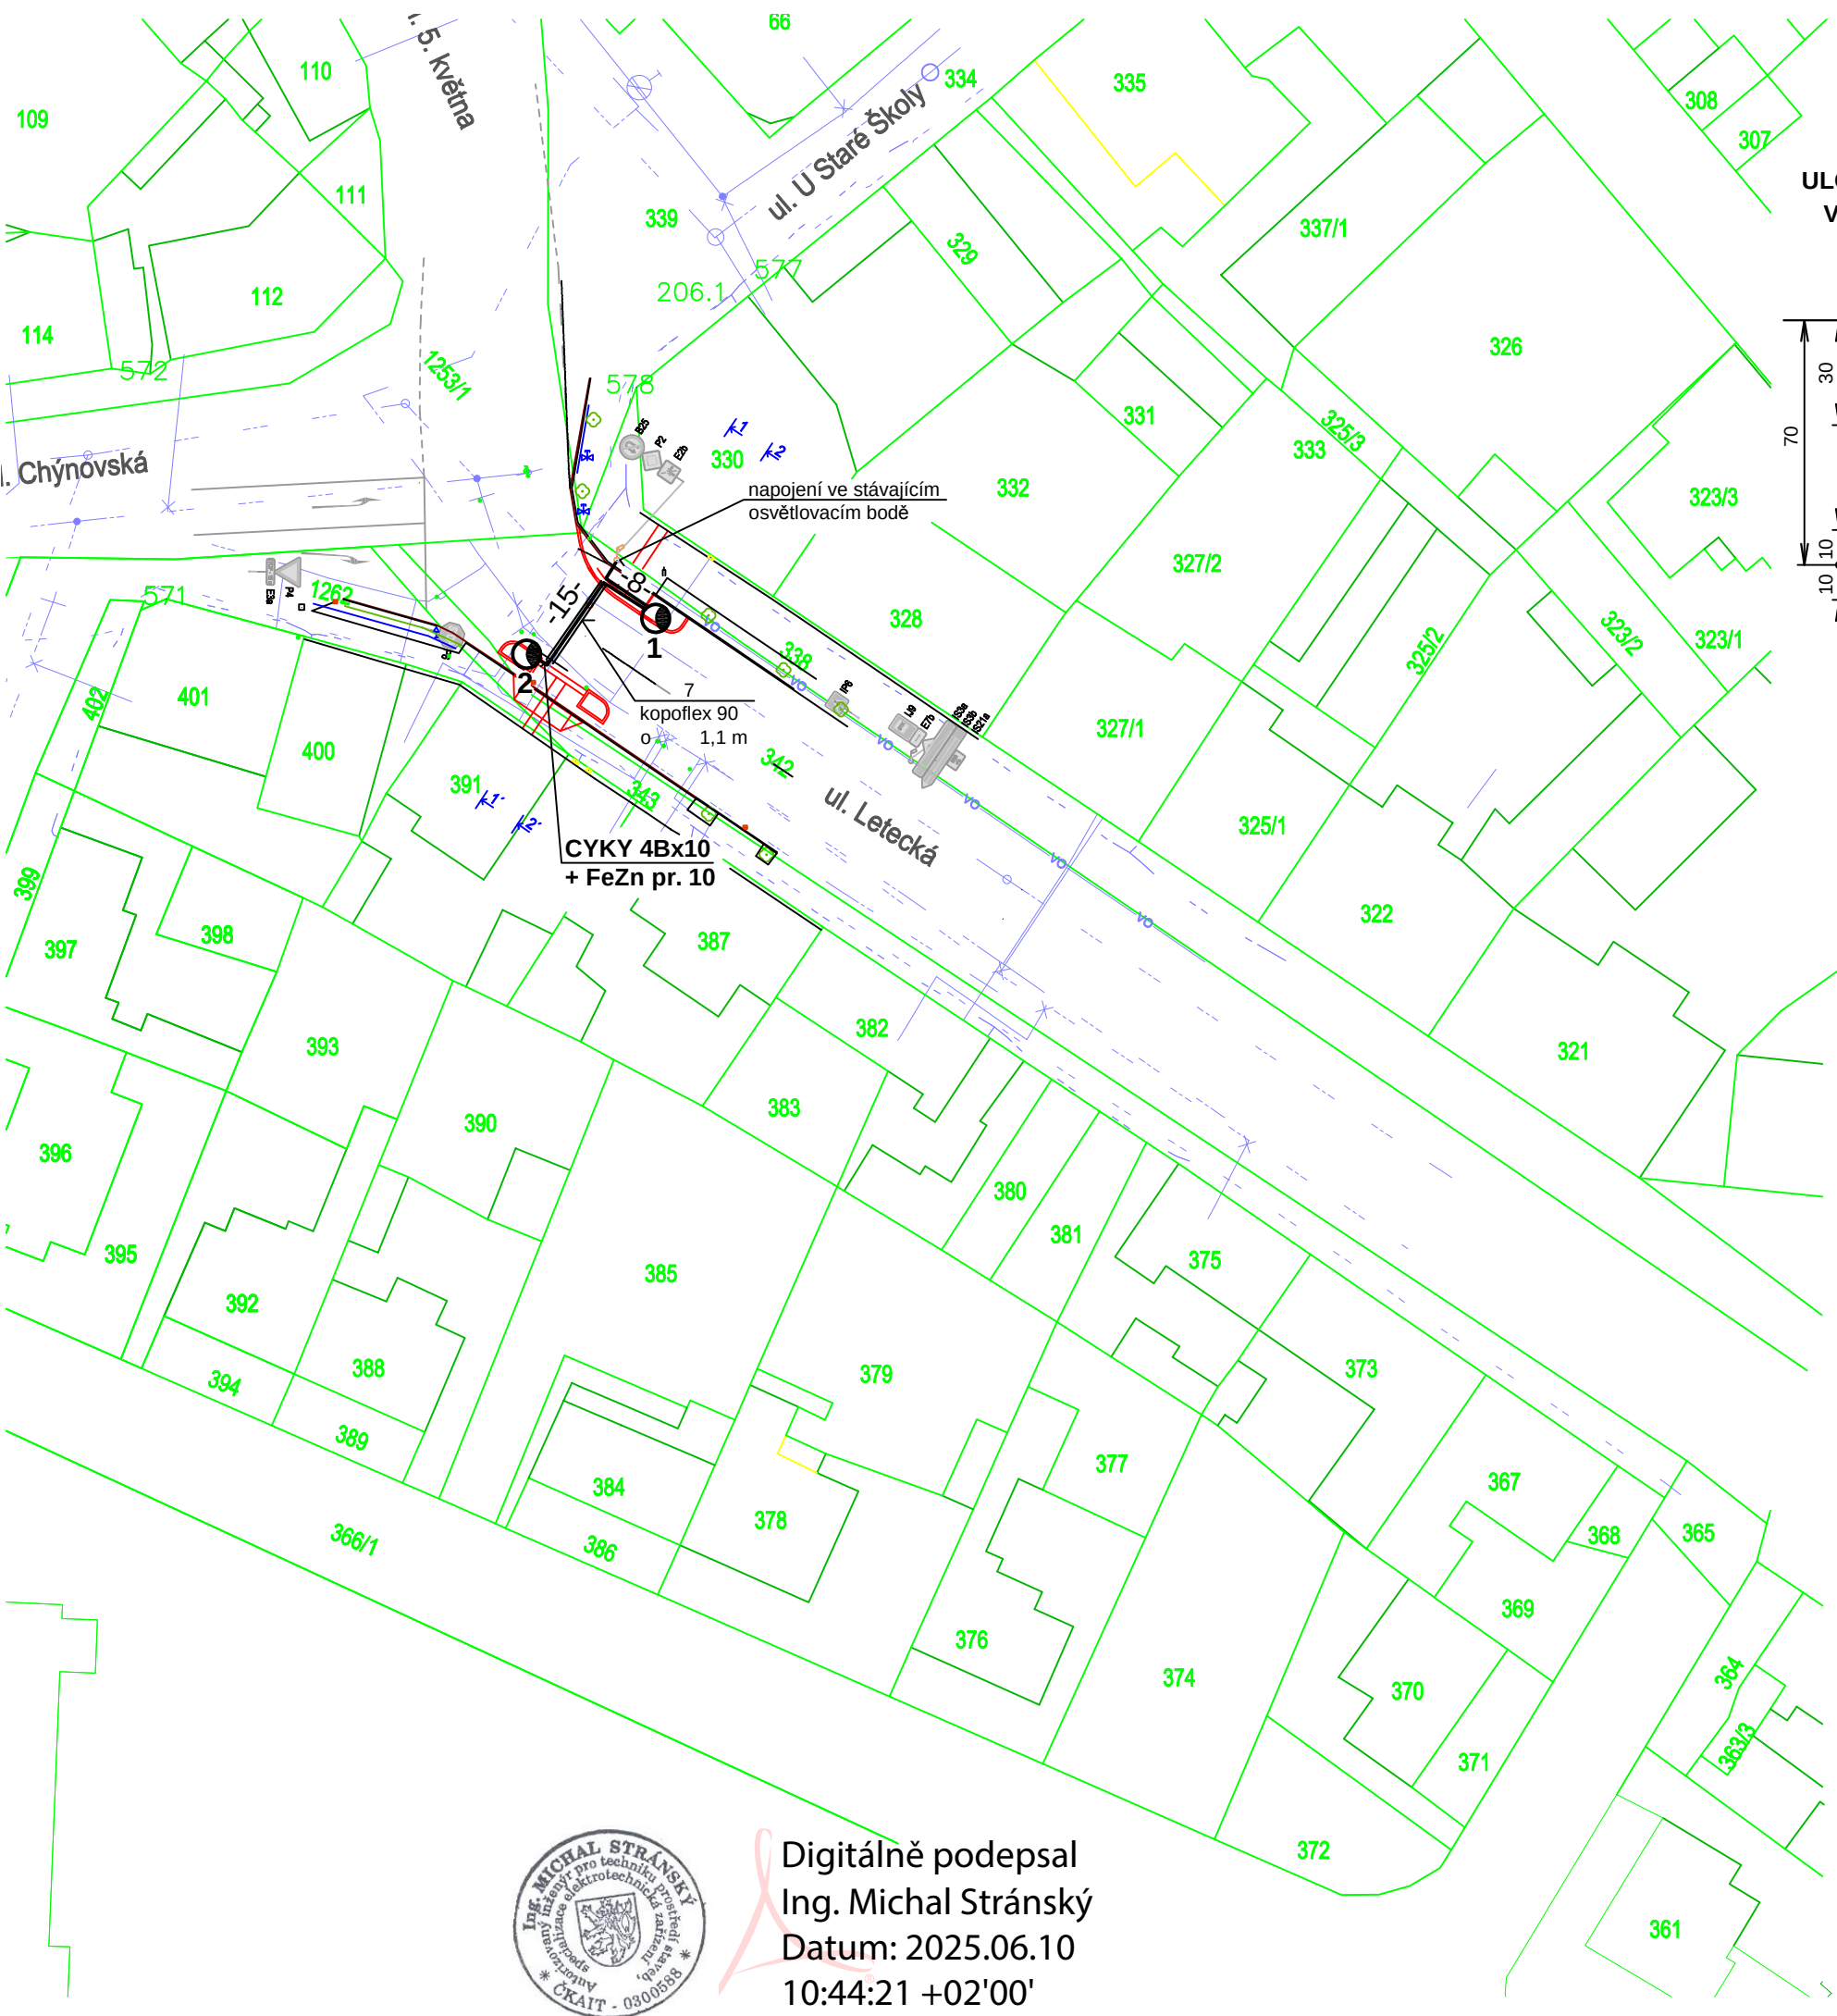


ULOŽENÍ KABELU VE
VOLNÉM TERÉNU

M 1:20
kótováno v cm

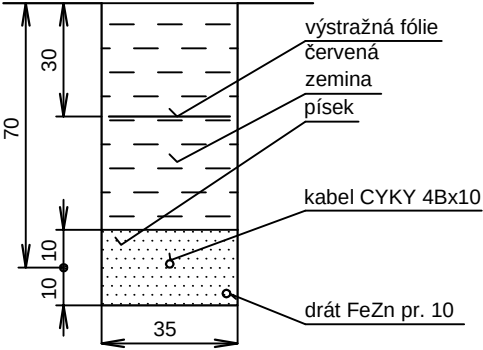

ULOŽENÍ KABELU
POD VOZOVKOU

M 1:20
kótováno v cm

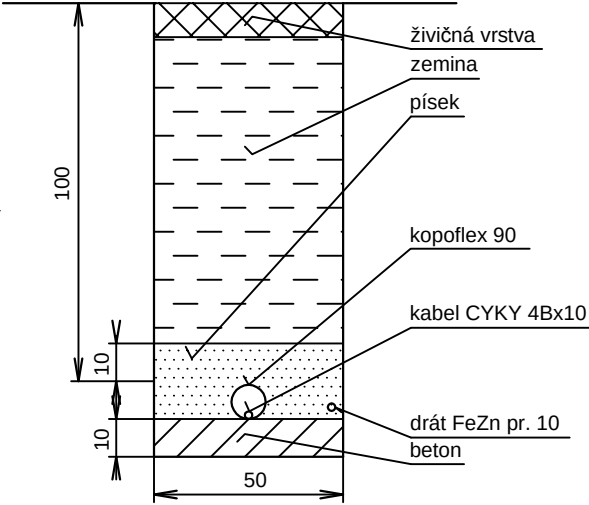

LEGENDA:

- bezpaticový sloup K6-133/89/60 s výložníkem SK 1 - 500 a se svítidlem SIZYLUM 2 / 5369 / 30 LEDs 400 mA NW 740 37, 1 W / Zebra right, Embellishment plate, Back light / 475302

POZNÁMKA:

- Před zahájením zemních prací nutno doplnit situaci tak, aby odpovídala skutečnému stavu!
- Před zahájením zemních prací zajistí investor přesné vytýčení všch inženýrských sítí v trase kabelů přímo na místě!
- Práce v blízkosti stávajících zařízení a vedení provádět ručně a s největší opatrností!
- Veškeré práce provést v souladu s platnými normami!
- Při křížování a souběhu zemních kabelů s podzemními vedeními dodržet vzdálenosti dle ČSN 73 6005 tab. 1 a 2

	souběh (v chráničce)	křížení (v chráničce)
kabel do 1 kV	0,05 m	0,05 m
sdělovací kabel	0,3 m (0,1 m)	0,3 m (0,1 m)
plynovod	0,6 m	(0,1 m)
kanalizace	0,5 m	0,3 m
vodovod	0,4 m	0,4 m (0,2 m)

kreslil	vypracoval	kontroloval	HIP		Ing. Michal Stránský Mattoniho nábreží 2 360 09 Karlovy Vary tel.: 353 220 803	
Ing. Stránský			Ing. Králíček			
místo: Libčice						
investor: Město Libčice n. V., nám. Svobody 90, 252 66 Libčice n. V.						
stavba: Úprava přechodu pro chodce v ulici Letecká v Libčicích n. V.					formát	2x4
					účel	DSP/DPS
					datum	06/25
					měřítko	1:500
část:						
objekt-provozní soubor: Veřejné osvětlení						
obsah:					číslo výkresu:	
SITUACE					D.2.5	



Digitálně podepsal
Ing. Michal Stránský
Datum: 2025.06.10
10:44:21 +02'00'