D.D1.B PŮDORYS 1.NP I. ČÁST 1. 50 - NÁVRH STAVEBNÍCH ÚPRAV

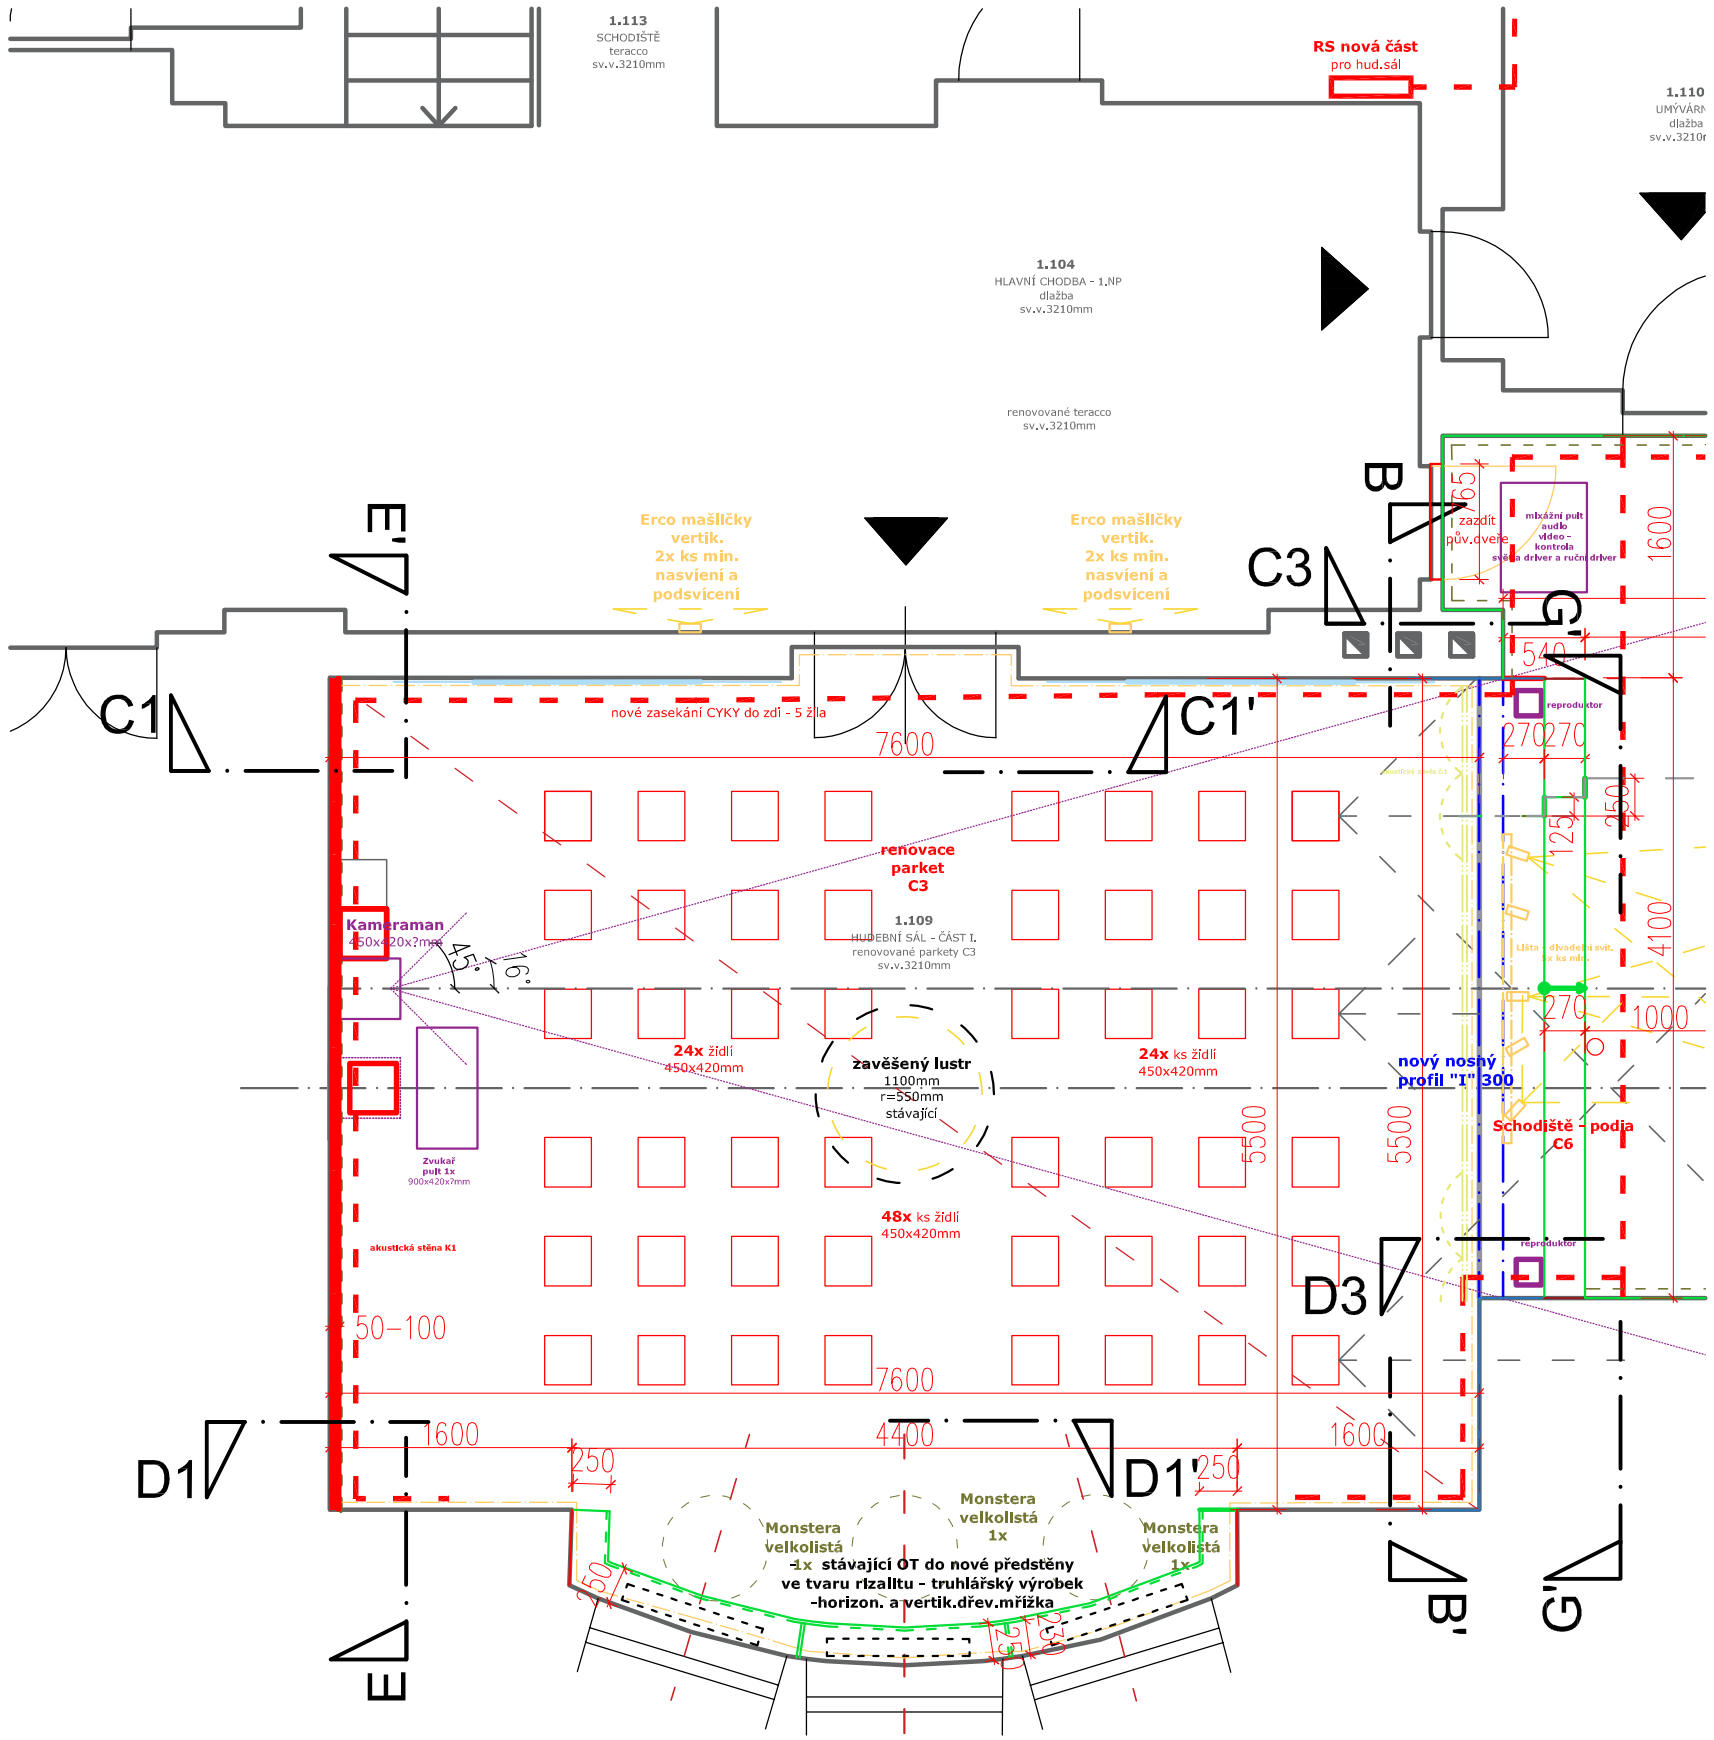

LEGENDA 02 - MATERIÁLY

- A1 Komplet. k-ce oken - Eurookna plastová rám v RAL - bílošedá Euro okna
- B1 Komplet. dveří - Eurookna plastová rám v RAL - bílošedá Euro okna
- C1 Stávající žulová podlaha - schodiště, mezipodesty Teracco, dop.broušení
- C2 Renovace stávajícího Teracco - přebroušení 2-3mm
- C3 Podlaha renovace parket - přebroušení 3mm, bezbarvý lak / olej = údržba
- C4 Nivelační stěrka + Polyuretanová podlaha s rozleštěním s průhledným lakem v RAL 7043 nebo 8001 - odstíny šedé, světlejší a tmavší
- C5 Nátěr jeviště, nátěr šedou barvou v RAL 7069, barva na vys.otáčku prov.
- D Al nátěr / galvanický RAL nálev - ponor v RAL 7043 / odstín šedé /
- D2 Al elox běžný - hliníkový vzhled, například rámy svítidel, madla nábytku
- D3 Al elox světlý - hliníkový vzhled, například rámy svítidel, madla nábytku, světle šedý
- D4 Al elox tmavý - hliníkový vzhled, například rámy svítidel, madla nábytku, tmavě šedý
- M1 MDF s úpravou hran vnější část předstěn u zakrytých OT, MDF bílo šedá - matt folie / povrch Trob bílo šedá povrch. úprava nábytku zákl. pro dvířka bez pastelové barvy
  U 775 ST9 - White grey - vzorník Egger / Kronospan
- M2 Dřevotříska tl.18, korpus skříní, s úpravou hran vnitřní část korpusu zakrytých OT, folie levná "Perlička" povrch. úprava nábytku zákl. vnitřní bez pastelové barvy
  "Perlička" - nejlevnější lamino

LEGENDA 03 - ŠRAFY MATERIÁLŮ

- Stávající konstrukce / stávající zdivo z CP českého formátu
- Nové konstrukce - nová st.úpravy - ZUŠ, Libčice, hud.sál
- Nové konstrukce - akustická příčka se zv.pohl.pohl.deskou např.Rigips Rigitone R 8-15-20 se vzd. mezerou tl. 50 mm + ls. ASSP 2
- Vestavěné skříně a nábytek/ pokud není červ. barva - návrh /
- Nový překlad / ocelový nosník - propojení prostor hud.sálu
- Tepelná izolace - akustická K1
- Tepelná izolace - XPS
- Prostý beton
- Železobeton
- Konstrukce podlahy
- Zábradlí a pomocné konstrukce zábradlí
- Pozice hudebních nástrojů
- Stáv. nebo nové k-ce ze dřeva, předst.OT - odvětrání rošty
- Napojení spínače / zásuvky a CYKY vedení kabalu
- S4 Nasvícení a podsvícení

LEGENDA 04 - KVS ŘEŠENÉHO OBJEKTU - KONSTRUKČNĚ VÝROBNÍ SYSTÉMY

- Návrh stavebních úprav - snížení dělící příčky hudebního sálu vzniklého z dřívějších dvou prostor pod stropem 1-2.np na minimální výšku pro lepší akustiku a vlídetelnost v sále
- Stávající konstrukce
- Statické nosné nové konstrukční prvky z ocell - profil "I" 300 / 100 apod. a dále dle statického výpočtu

Poznámka:
Dokumentace je zpracována v rozsahu vyhlášky č.499/2006 Sb. nahrazené vyhláškou č.405/2017Sb. jako dokumentace pro provedení stavby - příloha č.15 v rozsahu nutném pro realizaci návrhu renovace hudebního sálu. Dokumentace slouží pouze pro potřeby VF5 ČKA a jako podklad pro další výkonovou fázi 8 VF ČKA - autorský a stavební dozor.

TABULKA VÝMĚR 1.NP - ZVÝŠENÉ PŘÍZEMÍ, ZUŠ LIBČICE NAD VLTAVOU

č.m.	Funkce	Obv(m)/Plo(m²)	Podlaha:	Stěna	Poznámka:
101.1	ZÁDVEŘÍ	7.17 / 3.18	teracco / terraco dlažba	omítka/malba	renovace poškoz.míst
101.2	VSTUPNÍ CHODBA	8.66 / 4.37	dlažba / teracco	omítka/malba/obklad	renovace poškoz.míst
101.3	ŠATNA	8.18 / 4.10	dlažba / teracco	omítka/malba/obklad	renovace poškoz.míst
101.4	HLAVNÍ CHODBA 1.NP	28.29 / 34.49	dlažba / teracco	omítka/malba/obklad	renovace poškoz.míst
101.5	WC ŽENY	7.71 / 3.43	dlažba / teracco	omítka/malba/obklad	renovace poškoz.míst
101.6	WC MUŽI	6.21 / 2.27	dlažba / teracco	omítka/malba/obklad	renovace poškoz.míst
101.7	UČEBNA	17.70 / 18.99	dlažba / teracco	omítka/malba/obklad	renovace poškoz.míst
101.9	H. SÁL - ČÁST I. publik.	28.08 / 46.32	dlažba / teracco	omítka/malba/obklad	nová výmalba + nosník
101.9	H. SÁL - ČÁST II. podium	26.41 / 35.86	dlažba / teracco	omítka/malba/obklad	nová výmalba + nosník
101.10	UMÝVÁRNA	11.30 / 7.24	dlažba / teracco	omítka/malba/obklad	renovace poškoz.míst
101.11	KOMORA	11.61 / 6.40	dlažba / teracco	omítka/malba/obklad	renovace poškoz.míst
101.12	UČEBNA	16.20 / 15.62	dlažba / teracco	omítka/malba/obklad	renovace poškoz.míst
101.13	SCHODIŠTĚ	14.10 / 11.73	dlažba / teracco	omítka/malba/obklad	renovace poškoz.míst

CELKOVÁ ZAST. PLOCHA 1.NP =245,83m²
CELKOVÁ UŽITNÁ PLOCHA 1.NP =190,82m² bez zádveří
CELKOVÝ OBVOD =69,73m

0m 0.5 2 3 6

Schéma pro daný výkres, řezové značky, osy, popis

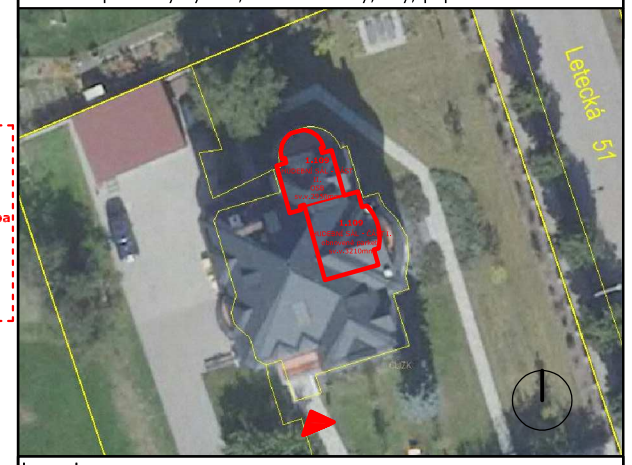

Legenda

- Návrh stavebních úprav
- Pozemek investora
- Hranice sousedních parcel
- Hlavní a vedlejší vstupy do objektu
- Návrh bouracích prací / demolice

Parcely investora
č.1 - objekt ZUŠ; č. 2/1 - zahrada; č.2/6 - zahrada ,
č.1 - ZUŠ: LV10001, 2054m², zastavěná plocha a nádvoří,
k.ú. Letky 681822, obec Libčice nad Vltavou 539414;
Sousední parcely
2/1, 2/6, 46/5, 47, 50, 51;

Číslo zakázky	Číslo výkresu	Jméno výkresu
2023-05_DPS	_DPS_100_2xA4	_PUD_1NP-01

Název výkresu	Měřítko
D.D1.B - CHARAKTER. PŮDORYS 1.NP	1. 50

Název zakázky
Stavební úpravy ZUŠ Libčice,
Letecká 441, 252 66
252 45 Libčice nad Vltavou
Česká republika

Výškový systém
Výškový systém: Bpv ±0,000=185m.n.m.

Gps
50.1936050N, 14.3704997E

Stupeň dokumentace
PPR 1VF ČKA
STS 2VF ČKA
DSP 4VF ČKA
DPS 5VF ČKA

Číslo zakázky
2023-05 ZUŠ Libčice n.Vlt.

Datum
27.04.2024

Investor/Klient
ZUŠ Libčice nad Vltavou
Letecká 441
252 66 Libčice nad Vltavou
Česká republika
+420 777 685 624
info@zuslibcice.cz

Projektant/Architekt
ATELIER VLTAVA

Architekt
Pavel Tesař
Helena Tůmová
Zbyněk Buchta

Zodpovědný projektant
Atelier Vltava s.r.o.