D.D1.B ŘEZOPOHLED D3 - D3´ HUDEBNÍ SÁL - A 1.109.3 - III.ČÁST 1. 25 - NÁVRH STAVEBNÍCH ÚPRAV ZUŠ LIBČICE - HUDEBNÍ SÁL
GENEREL STAVEBNÍ ČÁSTI - III.ČÁST

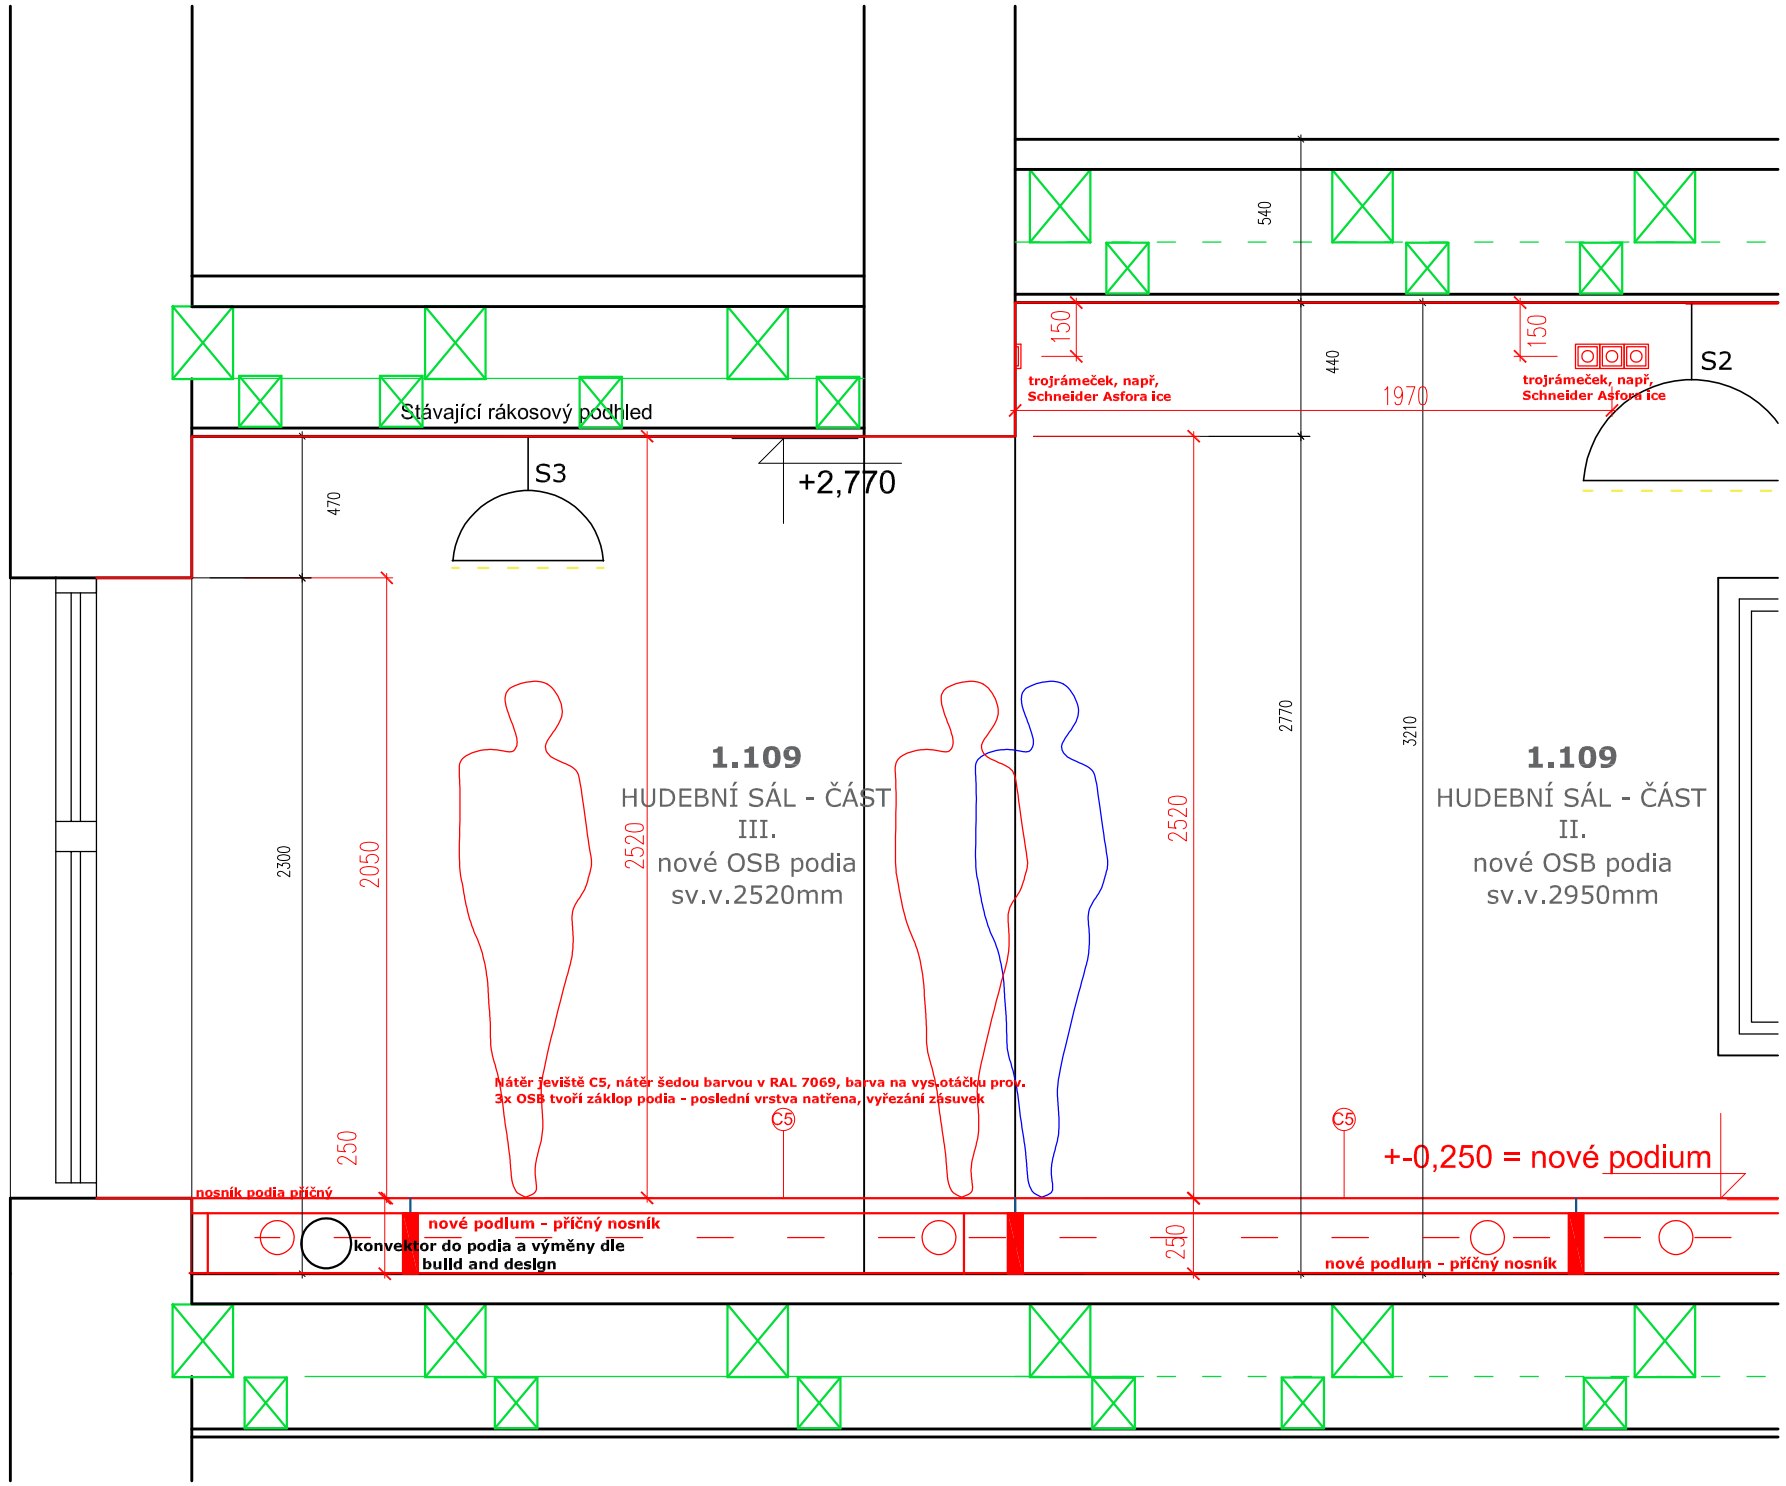

LEGENDA 02 - MATERIÁLY

- A1 Komplet. k-ce oken - Eurookna plastová rám v RAL - bílošedá Euro okna
- B1 Komplet. dveří - Eurookna plastová rám v RAL - bílošedá Euro okna
- C1 Stávající žulová podlaha - schodiště, mezipodesty Teracco, dop.broušení
- C2 Renovace stávajícího Teracco - přebroušení 2-3mm
- C3 Podlaha renovace parket - přebroušení 3mm, bezbarvý lak / olej = údržba
- C4 Nivelační stěrka + Polyuretanová podlaha s rozleštěním s průhledným lakem v RAL 7043 nebo 8001 - odstíny šedé, světlejší a tmavší
- C5 Nátěr jeviště, nátěr šedou barvou v RAL 7069, barva na vys.otáčku prov. 3x OSB tvoří záklop podia - poslední vrstva natřena, vyřezání zásuvek
- C6 Nátěr schodu pod hranu podia, nátěr šedou barvou v RAL 7055, barva na vys.otáčku prov. OSB tvoří záklop schodiště - poslední vrstva natřena
- D Al nátěr / galvanický RAL nálev - ponor v RAL 7043 / odstín šedé /
- D2 Al elox běžný - hliníkový vzhled, například rámy svítidel, madla nábytku
- D3 Al elox světlý - hliníkový vzhled, například rámy svítidel, madla nábytku, světle šedý
- D4 Al elox tmavý - hliníkový vzhled, například rámy svítidel, madla nábytku, tmavě šedý
- M1 MDF s úpravou hran vnější část předstěn u zakrytých OT, MDF bílo šedá - matt folie / povrch Trob bílo šedá povrch. úprava nábytku zákl. pro dvířka bez pastelové barvy
  U 775 ST9 - White grey - vzorník Egger / Kronospan
- M2 Dřevotříska tl.18, korpus skříní, s úpravou hran vnitřní část korpusu zakrytých OT, folie levná "Perlička" povrch. úprava nábytku zákl. vnitřní bez pastelové barvy
  "Perlička" - nejlevnější lamino
- M3 MDF s úpravou hran vnější část vest. skříně - Pastelová barva 01, MDF pastelová barva 01 - matt folie / povrch Trob matt barva 01 povrchová úprava nábytku základní pro části s pastel. barvou ze vzorníku
  U 163 ST9 - Karl - vzorník Egger / Kronospan
- M4 MDF s úpravou hran vnější část vest. skříně - Pastelová barva 02, MDF pastelová barva 02 - matt folie / povrch Trob matt barva 02 povrchová úprava nábytku pro části s pastel.barvou ze vzorníku
  U 540 ST9 - Jeans blue - vzorník Egger / Kronospan
- M5 MDF s úpravou hran vnější část vest. skříně - Pastelová barva 03, MDF pastelová barva 03 - matt folie / povrch Trob matt barva 03 folie povrchová úprava nábytku základní pro části s pastel. barvou ze vzorníku
  U732 ST9 - Dust grey - vzorník Egger / Kronospan
- K1 Akustická stěna, např.Rigips Rigitone R 8-15-20 se vzduchovou mezerou tl. 50 mm zatlumenou minerální vatou Isover Akustic SSP 2

LEGENDA 03 - ŠRAFY MATERIÁLŮ

- Stávající konstrukce / stávající zdivo z CP českého formátu
- Nové konstrukce - nová st.úpravy - ZUŠ, Libčice, hud.sál
- Nové konstrukce - akustická příčka se zv.pohl.pohl.deskou např.Rigips Rigitone R 8-15-20 se vzd. mezerou tl. 50 mm + ls. ASSP 2
- Vestavěné skříně a nábytek/ pokud není červ. barva - návrh /
- Nový překlad / ocelový nosník - propojení hudebního sálu
- Tepelná izolace - PIR
- Tepelná Izolace - minerální vata 100mm, Index S1
- Tepelná Izolace - EPS
- Tepelná izolace - XPS
- Prostý beton
- Železobeton
- Tvárnice ztraceného bednění
- Spiroll
- Konstrukce podlahy
- Rostlý terén (stávající zemina)
- Dosypaná zemina
- Štěrkový podsyp
- Zábradlí a pomocné konstrukce zábradlí
- Pozice hudebních nástrojů
- Stáv. nebo nové k-ce ze dřeva, předst.OT - odvětrání rošty
- Napojení spínače / zásuvky a CYKY vedení kabelu
- Zásuvka a spínač / dvojspínač
- S4 Nasvícení a podsvícení

LEGENDA 04 - ZÁKLADNÍ POPIS STAVEBNÍCH ÚPRAV PRO REKONSTRUKCE - OBECNÉ STAVEBNÍ ZNAČENÍ

- Nové konstrukce, návrh stavebních úprav - nové akustické příčky, nový nosník, parapety a mobilář, zařízení, hudební nástroje a další
- Stávající konstrukce
- Bourané konstrukce

Poznámka:
Dokumentace je zpracována v rozsahu vyhlášky č.499/2006 Sb. nahrazené vyhláškou č.405/2017Sb. jako dokumentace pro provedení stavby - příloha č.15 v rozsahu nutném pro realizaci návrhu renovace hudebního sálu. Dokumentace slouží pouze pro potřeby VF5 ČKA a jako podklad pro další výkonovou fázi 8 VF ČKA - autorský a stavební dozor.

0m 0.25 1 1.5 2.5

Schéma pro daný výkres, řezové značky, osy, popis

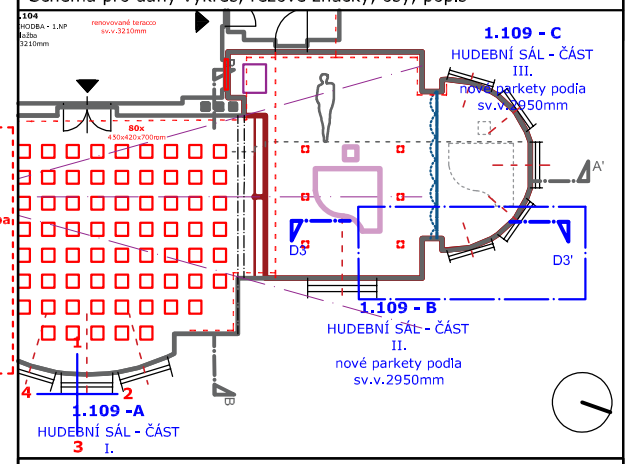

Legenda 01

- Návrh stavebních úprav ordinace - Pedlatrie
- Pozemek investora
- Hranice sousedních parcel
- Hlavní a vedlejší vstupy do objektu
- Návrh bouracích prací / demolice

Číslo zakázky	Číslo výkresu	Jméno výkresu
2023-05_DPS	_DPS_25_2xA4_	POH_D3-D3_04

Název výkresu	Měřítko
NÁVRH - D.D1.B. CHAR.ŘEZOPOHLEDY	1. 25

Název zakázky
Stavební úpravy ZUŠ Libčice,
Letecká 441, 252 66
252 45 Libčice nad Vltavou
Česká republika

Výškový systém
Výškový systém: Bpv ±0,000=185m.n.m.

Gps
50.1936050N, 14.3704997E

Stupeň dokumentace
PPR 1VF ČKA
STS 2VF ČKA
DSP 4VF ČKA
DPS 5VF ČKA

Číslo zakázky
2023-05 ZUŠ Libčice n.Vlt.

Datum
29.04.2024

Investor/Klient
ZUŠ Libčice nad Vltavou
Letecká 441
252 66 Libčice nad Vltavou
Česká republika
+420 777 685 624
info@zuslibcice.cz

Projektant/Architekt
ATELIER VLTAVA

Architekt
Pavel Tesař
Miroslav Bachura
Václav Kraus
Doga Erdogmus
Zbyněk Buchta

Zodpovědný projektant
Atelier Vltava s.r.o.