

Strategické plánování ve městě Libčice nad Vltavou

část B) Urbanistická studie města Libčice nad Vltavou

zpracovatel:

architekti urbanisté

Ing. arch. Ondřej Bartůšek

Ing. arch. Tomáš Beneš

specialisté

zahradní architektka: Ing. arch. Andrea Honejsková

dopravní specialista: Jan Kašpar Dis.

Ing. arch. Ondřej Bartůšek

vzdělání

2003-2009 - Magisterské studium, obor architektura a urbanismus na Fakultě architektury VUT Brno

2007 - roční stáž na Escuela Técnica Superior de Arquitectura ve Valencii

praxe

2009-2013 – spolupráce s Ateliérem New Work s.r.o., M.A. Svatopluka Sládečka

2013-2014 - spolupráce s projektovou kanceláří Eliash arquitectos

2014-2018 – vlastní praxe, autorizovaný architekt, architektonické a urbanistické projekty, vedení projektů

délka praxe 8 let, zkušenost s vedením týmu 4 roky

referenční projekty

Regulační plán – Roztoky, Tiché údolí

Územní studie – Roztoky, Přívoz

Územní studie – Kvasiny, Bažantnice

Územní studie – Cheb, Prokopa Holého

Návrh územní studie – Nová Paka, Průmyslová zóna Heřmanice

Návrh územní studie – Benešov, Sladovka

ocenění

Náměstí Svobody ve Znojmě – soutěžní návrh, architektonicko - urbanistická soutěž ČKA - 1. MÍSTO

Ing. arch. Tomáš Beneš

Magisterské studium, obor architektura a urbanismus na Fakultě architektury ČVUT Praha

celková délka praxe 7 let

oceněné projekty:

Prachatice - Pod Cvrčkovem - soutěžní návrh - urbanistická soutěž ČKA - ODMĚNA

Prachatice - Pod Cvrčkovem - územní studie - URBANISTICKÝ PROJEKT ROKU 2015 - NOMINACE NA TITUL

Nové náměstí v České Třebové - soutěžní návrh - urbanistická soutěž ČKA - 3. MÍSTO

Památník Generála Pattona v Plzni - soutěžní návrh - soutěž ČKA - 1. MÍSTO

Mateřská škola ve Stříbře - soutěžní návrh - architektonická soutěž - 2. MÍSTO

Vyhliadková věž na Dubní - soutěžní návrh - architektonická soutěž SKA - 3. MÍSTO

referenční projekty:

Územní studie – Prachatice, Pod Cvrčkovem

Regulační plán – Roztoky, Tiché údolí

Územní studie – Roztoky, Přívoz

Územní studie – Kvasiny, Bažantnice

Návrh územní studie – Nová Paka, Průmyslová zóna Heřmanice

Návrh územní studie – Benešov, Sladovka

an Jakob

Mgr. Tomáš Navotný

arosl

mielostarosta

24/1

1940/2

1941

1930

1934

1932

1930

1929


1940

1940

1921

1929

1925/1

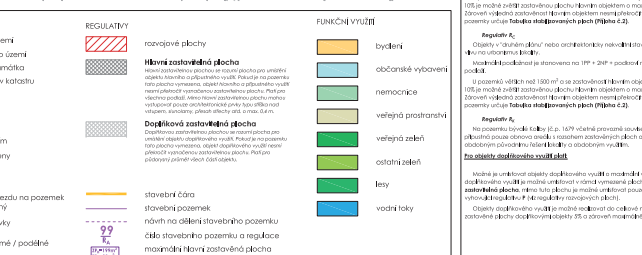
[illegible][illegible][illegible][illegible][illegible]

Ing. arch. Tomáš Bartl
autostavba CMA
Ing. arch. Ondřej BARTL
Ve Střelkovičské 13, 160 00 Praha
tel.: 606 910
e-mail: tomasbartl@seznam.cz
Ing. arch. Ondřej Bartl
Mělnická 82, 621 00
tel.: 777 801
e-mail: oandrej@barthl.cz

**Regulační plán
Roztoky
Tiché údolí**

(5)

Roztoky, Tiché údolí - regulační plán

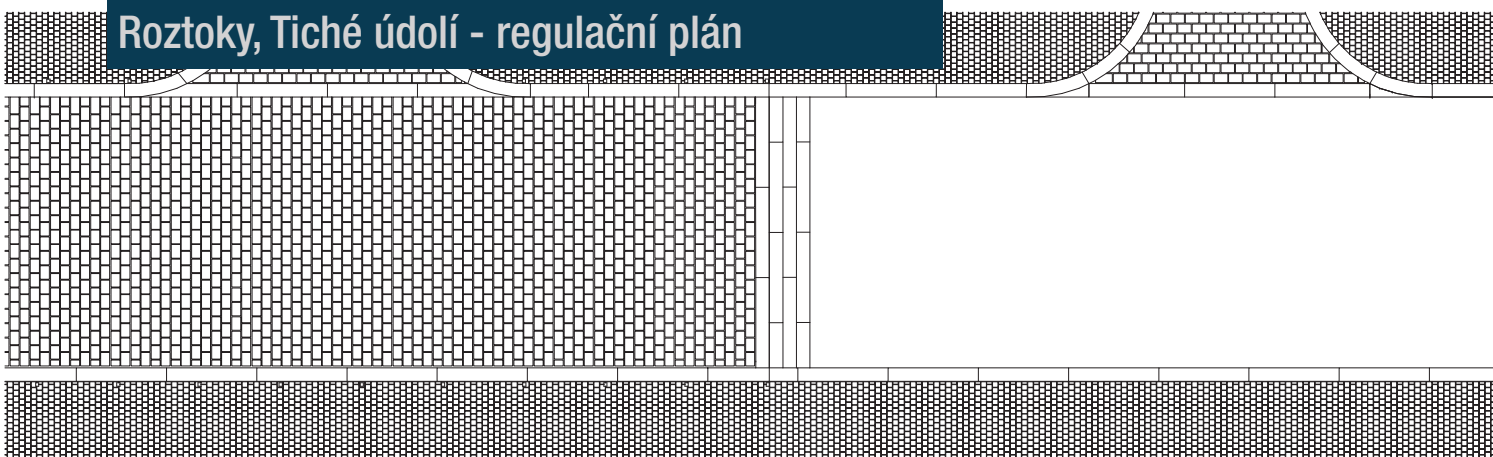


PŮDORYS



ULIČNÍ PROFIL SE ZVÝŠENÝM CHODNÍKEM



ULIČNÍ PROFIL S VOZOVKOU A CHODNÍKEM V JEDNÉ ÚROVNI

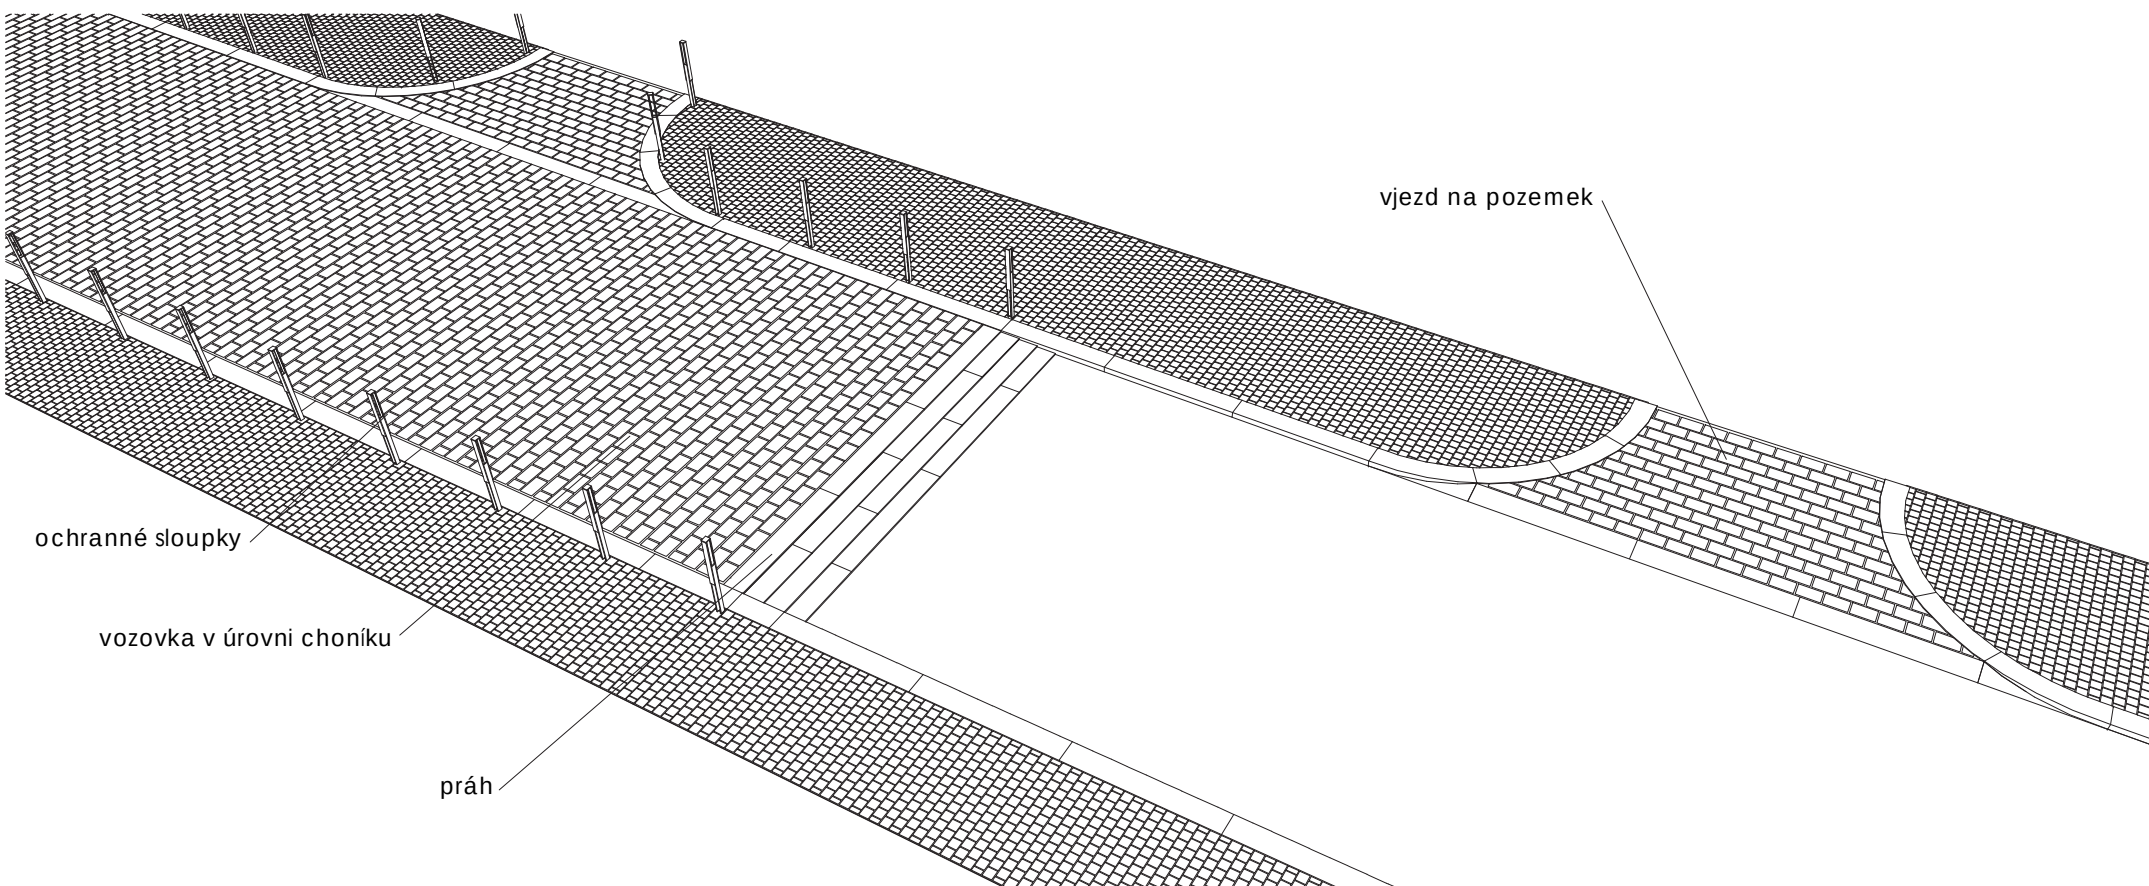


vjezd na pozemek

ochranné sloupky


vozovka v úrovni chodníku

práh

Roztoky, Přívoz - územní studie

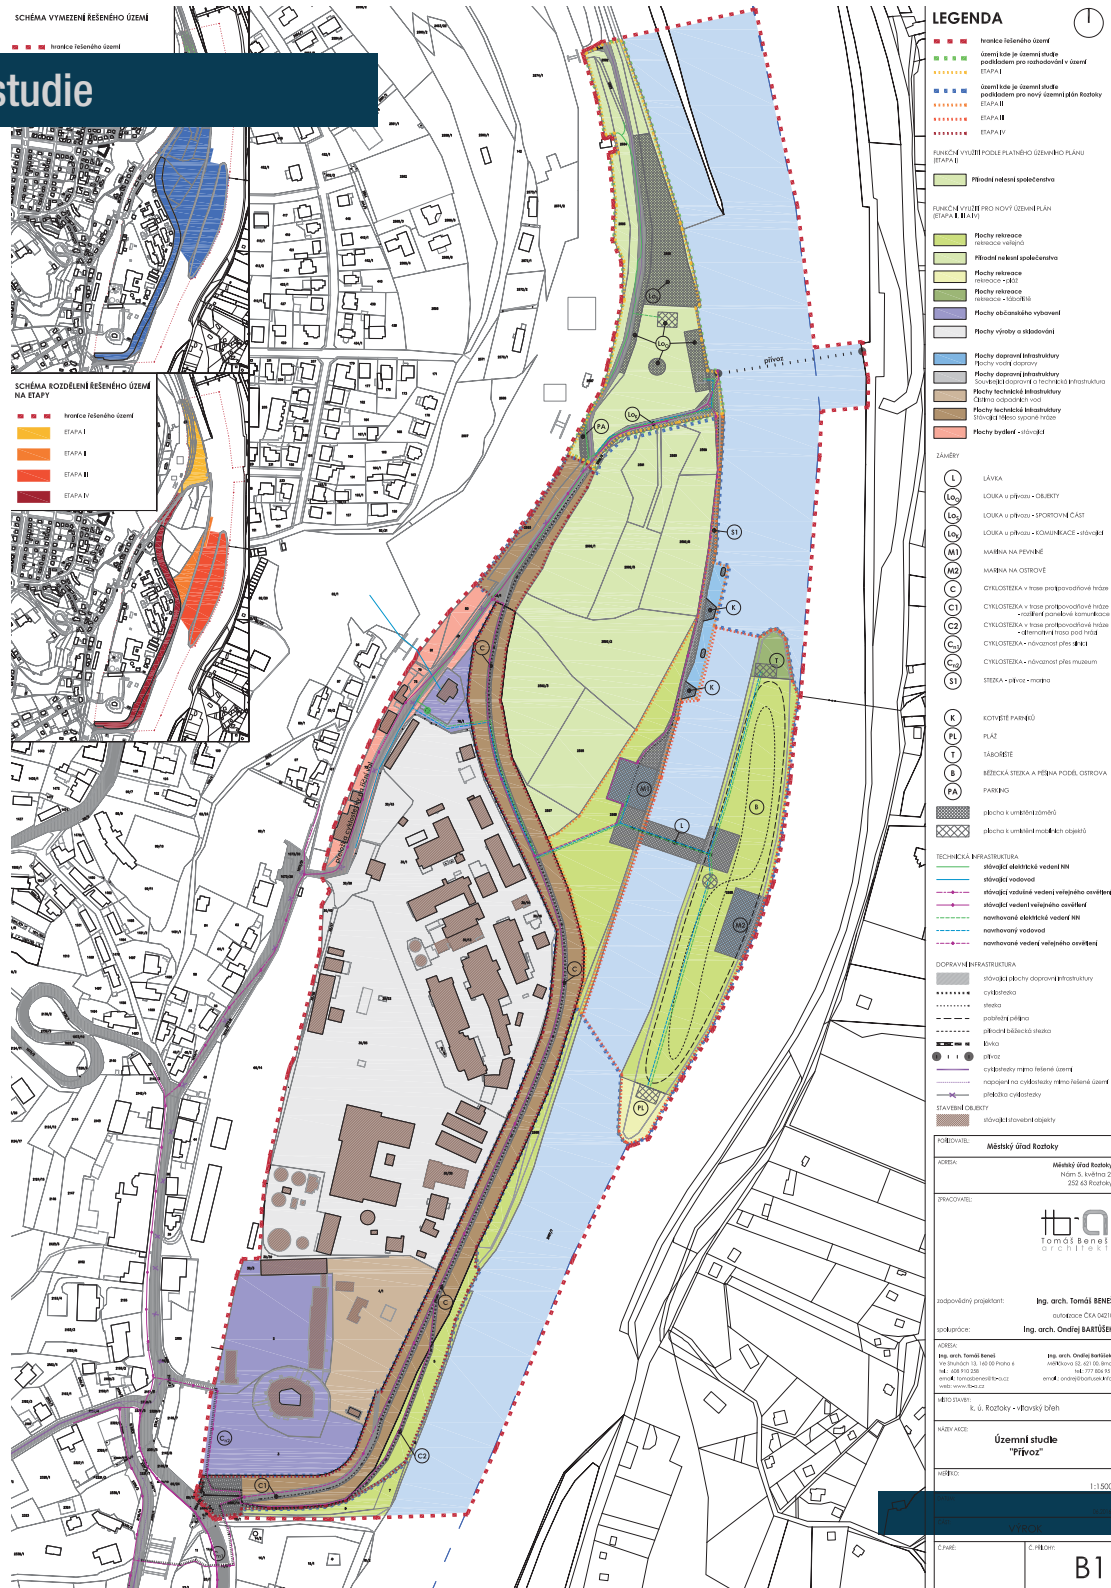

Roztoky, Přívóz - územní studie

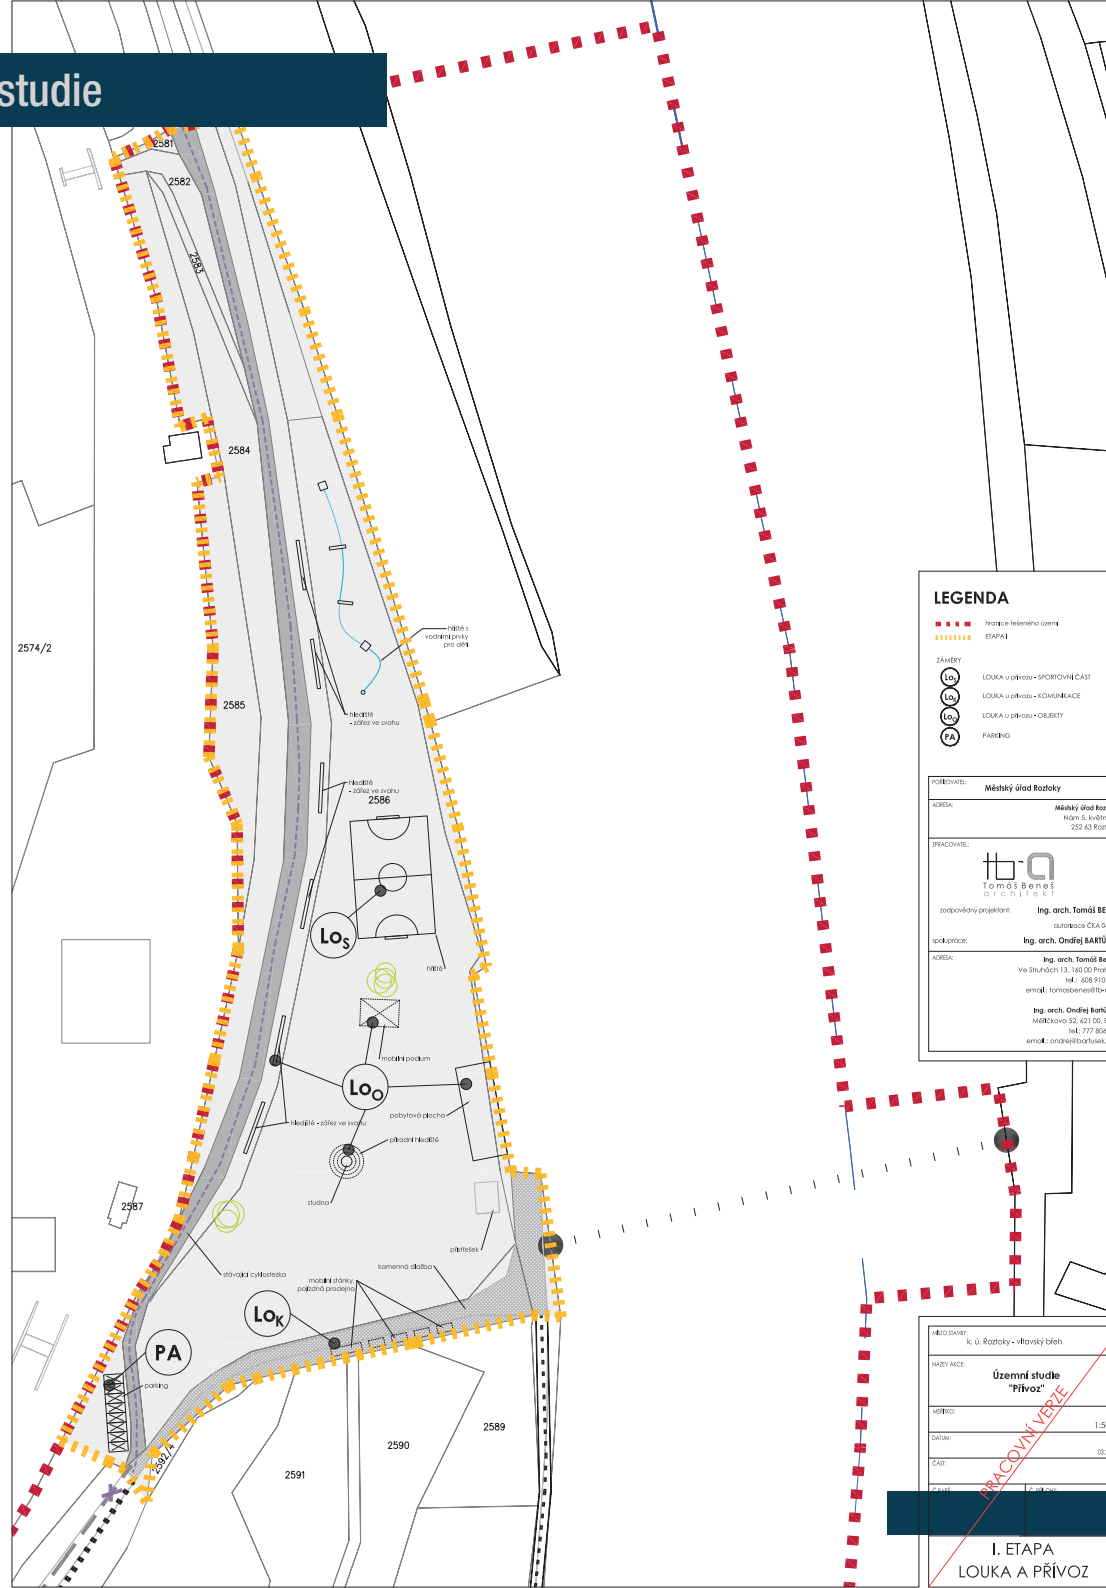

LEGENDA

--- hranice řešeného území
--- ETAPA I

ZÁMĚRY

Lo LOUKA u přívozu - SPORTOVNÍ ČÁST
Lo LOUKA u přívozu - KOMUNIKACE
Lo LOUKA u přívozu - OBČETI
PA PARKING

PORADYTEL: Městský úřad Roztoky

KOREK: Městský úřad Roztoky
Nám. S. Května 2,
252 63 Roztoky

PRACOVNÍ:

Ing. arch. Tomáš BENEŠ
autorská ČKA 04310

Ing. arch. Ondřej BARTUŠEK
spolupráce

KOREK: Ing. arch. Tomáš BENEŠ
Ve Štuhlově 13, 160 00 Praha 4
tel: 605 910 228
email: tomas.benes@to-o.cz

Ing. arch. Ondřej Bartušek
Měškovy 52, 621 00, Brno
tel: 777 856 951
email: ondrej@bartuska.info

PRACOVNÍ VERZE

Územní studie "Přívóz"

1. ETAPA
LOUKA A PŘÍVOZ

PROJEKTANT: k. ú. Roztoky - vltavský bláh

NAZEV AKCE: Územní studie "Přívóz"

VERZE: 1:500

DATA: 03.2014

ČÍSLO: 03.2014

ČÍSLO: 03.2014


Strategické plánování ve městě Libčice nad Vltavou
Část B) Urbanistická studie města Libčice nad Vltavou



Klecany, Kasárna - urbanistická studie



Klecany, Kasárna - urbanistická studie

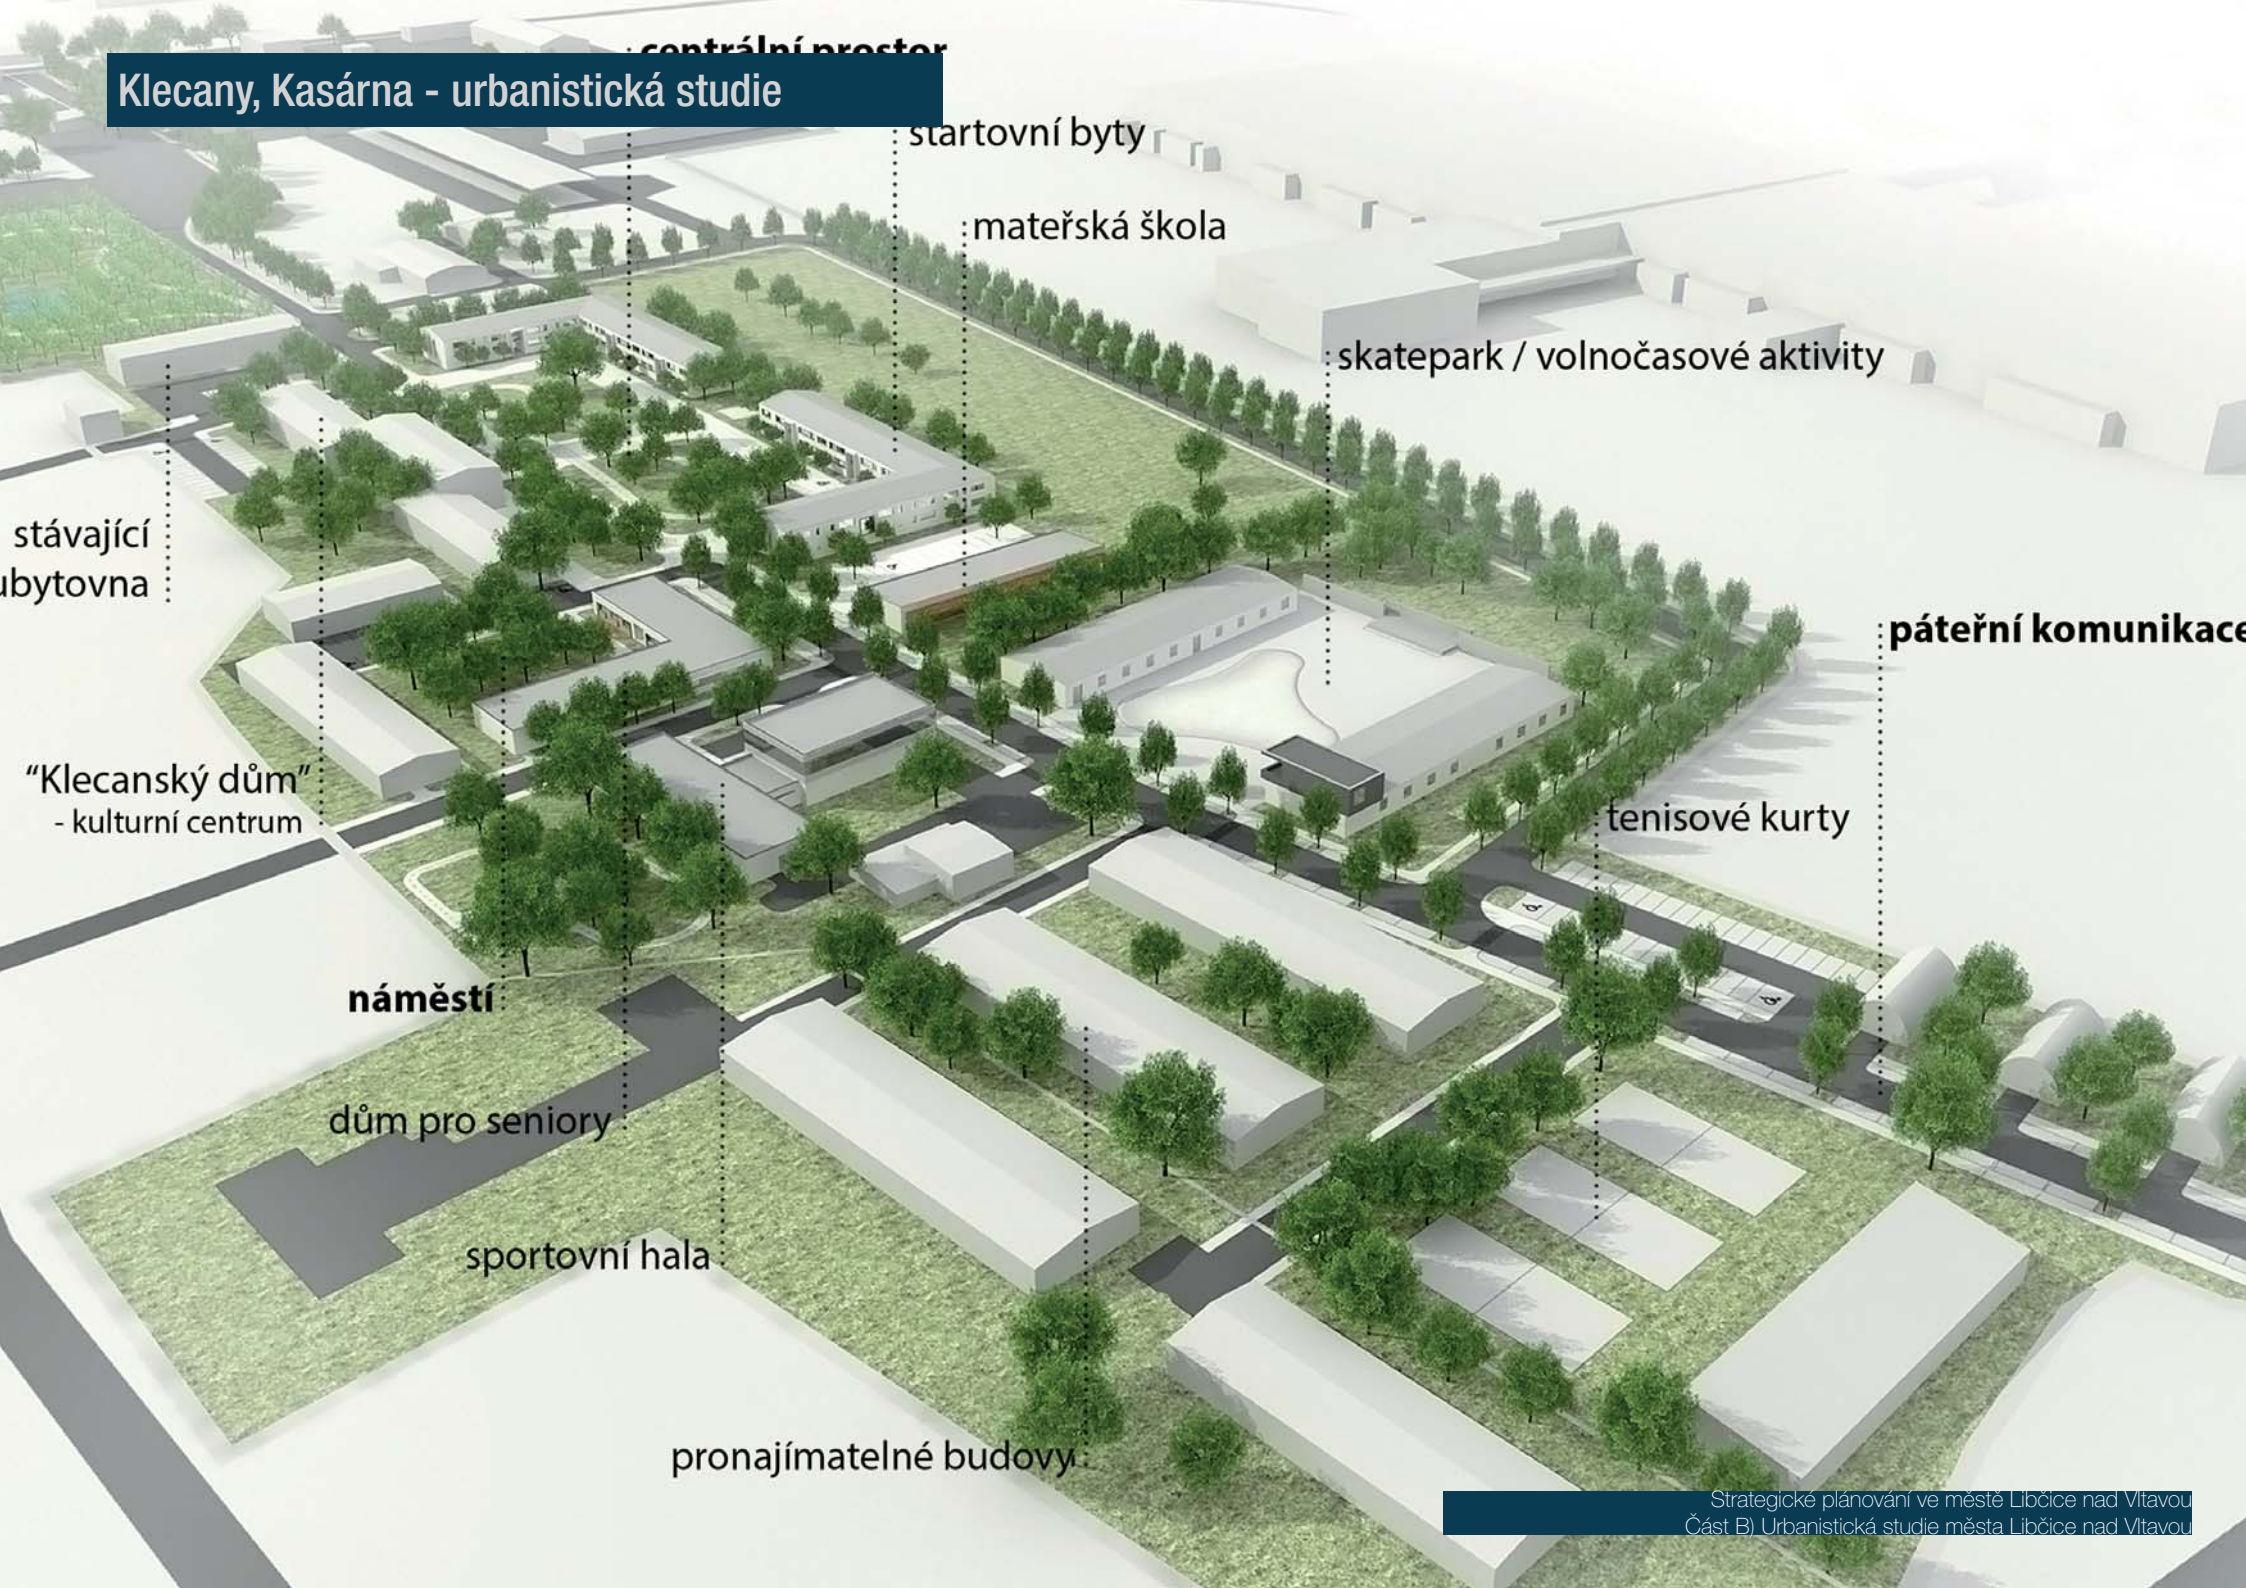

centrální prostor

startovní byty

mateřská škola

skatepark / volnočasové aktivity

stávající
ubytovna

páteřní komunikace

"Klecanský dům"
- kulturní centrum

tenisové kurty

náměstí

dům pro seniory

sportovní hala

pronajímatelné budovy

Prachatice, Za Cvrčkovem - urbanistická studie



Prachatice, Za Cvrčkovem - urbanistická studie



Prachatice, Za Cvrčkovem - urbanistická studie



Zadání urbanistické studie

Urbanistická studie bude zohledňovat kulturně-historické vazby a formulovat veškeré potenciály k rozvoji, a to metodou šetření přímo v terénu, tak aby došlo k zatraktivnění obce a jejího blízkého okolí, přičemž bude zahrnovat potřeby a požadavky cílových skupin.

Urbanistická studie bude sloužit jako územně plánovací podklad, který bude řešit územně technické, urbanistické a architektonické podmínky využití katastru města Libčice nad Vltavou. Cílem je získání variantních řešení a ověření urbanistické koncepce pro územní plán města Libčice nad Vltavou. V případě nalezení konkrétních územních problémů v rámci zpracování analytické části strategického plánu bude podporovat řešení těchto identifikovaných územních otázek.

tématické okruhy:

Základní prostorová koncepce rozvoje města

Dopravní řešení

Veřejné prostory, rekreační plochy a krajinné prvky

Občanská vybavenost

Řešení vybraných veřejných prostranství

Plán postupu

řešení ve třech úrovních:

úroveň města a krajiny - urbanistická koncepce:

Základní prostorová koncepce města

úroveň města - součinnost se zpracováním strategického plánu

Doprava

Veřejné prostory, městská zeleň, rekreační plochy a krajinné prvky

Občanská vybavenost

úroveň veřejného prostoru - příprava pro navazující fáze

Vytipování konkrétních míst pro řešení v navazujících fázích

Časový harmonogram

postup prací bude koordinován na společných schůzkách se zástupci strategické komise, zhotovitele strategického plánu a zhotovitele urbanistické studie

březen	kompletace podkladů
duben	provádění terénních šetření
květen, červen	zpracovávání variant konceptu urbanistické studie
červenec, srpen	zpracovávání podnětů z analytické části SP do vybraného konceptu urbanistické studie
září, říjen	zpracovávání finální varianty urbanistické studie
listopad, prosinec	zhotovení čistopisu

Děkujeme za pozornost