



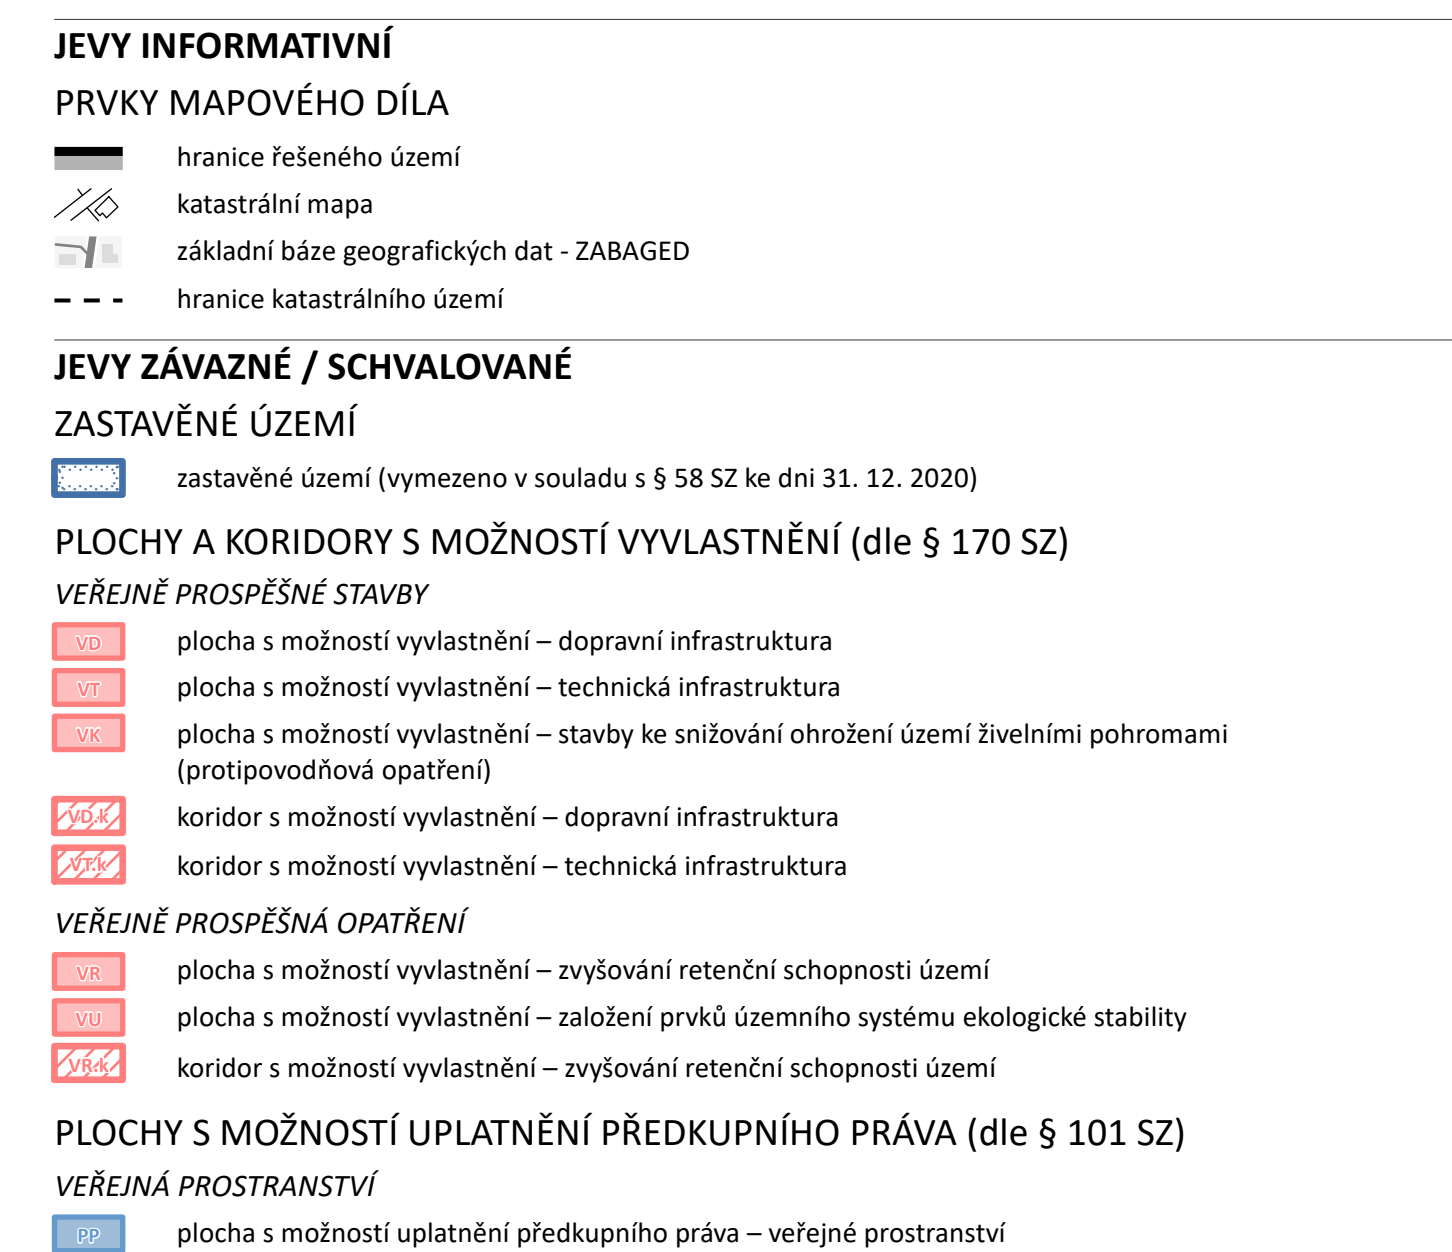

otisk středního razíbla podpis oprávněné úřední osoby přílohovatele

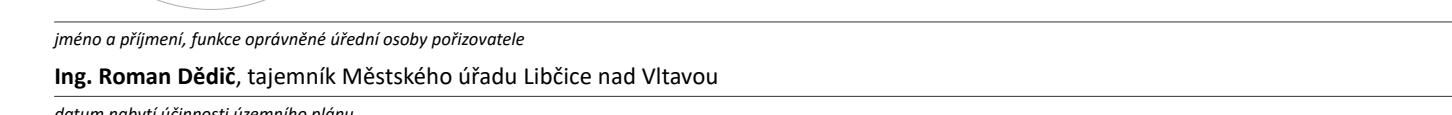

NÁVRH ÚP PRO SPOLEČNÉ JEDNÁNÍ

název výkresu číslo výkresu

VÝKRES VEŘEJNĚ PROSPĚŠNÝCH STAVEB, OPATŘENÍ A ASANACÍ **I.3**

Město Libčice nad Vltavou, náměstí Svobody 90, 252 66 Libčice nad Vltavou

Městský úřad Libčice nad Vltavou, náměstí Svobody 90, 252 66 Libčice nad Vltavou | Ing. Roman Dědič

šindlerová | felcman prostorové plánování, rozvoj území, stavební právo
zodpovědný projektant

Ing. arch. Veronika Šindlerová, Ph.D., autorizovaná architektka ČKA č. 04 D19
otisk autorizačního razítka podpis autorizované osoby

zpracowski@ujm

Ing. arch. Veronika Šindlerová, Ph.D., Mgr. Bc. Jiří Fíhal, Ph.D., Ing. Václav Hofman, Ing. Vojtěch Novotný, Ph.D., Ing. Václav Jetel, Ph.D.,
Ing. Milena Morávková, Ing. Daniel Franke, Ph.D.

datum	milijito
bfezen 2021	1 : 5 000