


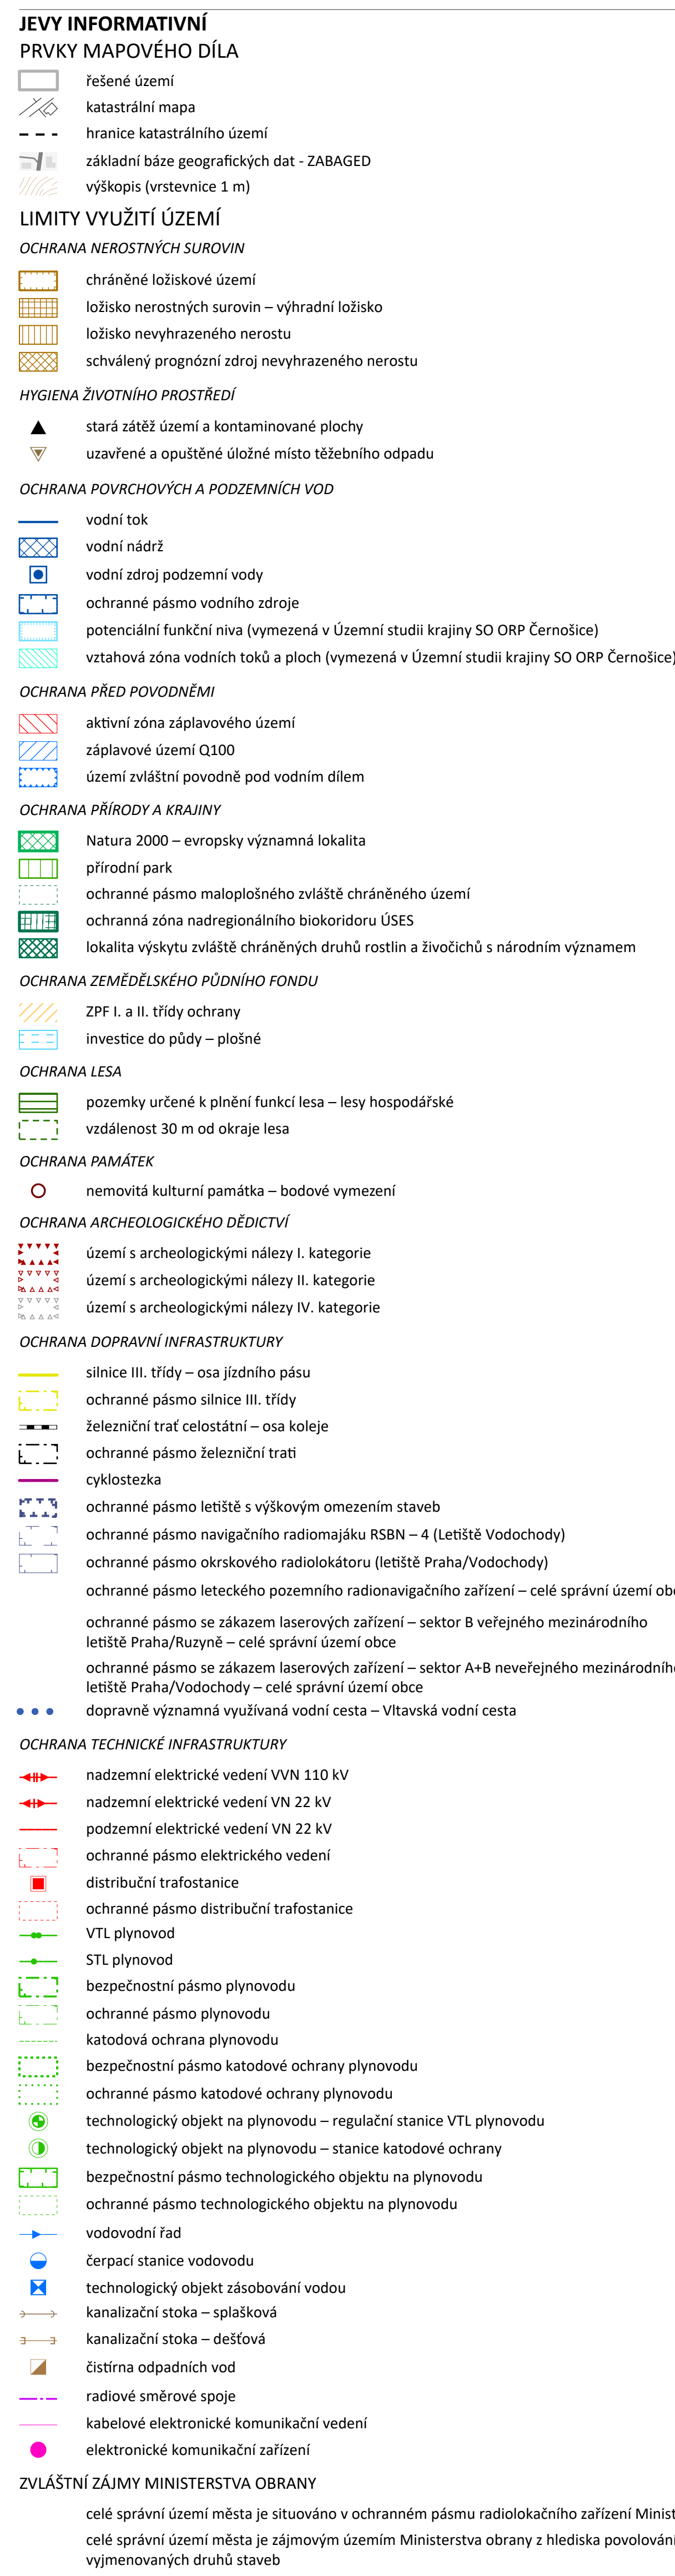

ZVLÁŠTNÍ ZÁJMY MINISTERSTVA OBRANY

OZNAČENÍ PLOCH A KORIDORŮ ZMĚN A ÚZEMNÍCH REZERV

OBRÁZKOVÝ
KLÍČ

zastavitelná plocha
 transformační plocha
 plocha změny v krajíně
 koridor nad plochami s rozdílným způsobem využití vymezený územním plánem
 koridor nad plochami s rozdílným způsobem využití z nadřazené dokumentace
 územní rezerva

PLOCHY A KORIDORY

PLOCHY S ROZDÍLNÝM ZPŮSOBEM VYUŽITÍ

PLOCHY BYDLENÍ

		BV.1 – bydlení venkovské 1
		BV.2 – bydlení venkovské 2
		B1 – bydlení individuální
		BH.2 – bydlení hromadné 2
		BH.4 – bydlení hromadné 4
		BH.8 – bydlení hromadné 8
		BX – bydlení jiné

PLOCHY REKREACE

RI – rekreace individuální
RZ – rekreace v zahradkářských osadách

PLOCHY OBČANSKÉHO VYBAVENÍ

		OV – občanské vybavení veřejné
		OK – občanské vybavení komerční
		OS – občanské vybavení sport
		OH – občanské vybavení hřbitovy

PLOCHY VEŘEJNÝCH PROSTRANSTVÍ

PU.1	PU.1	PU.1 – veřejná prostranství všeobecná 1
PU.2	PU.2	PU.2 – veřejná prostranství všeobecná 2

PLOCHY ZELENĚ

		ZP – zeleň parková a parkově upravená
		ZZ – zeleň zahradní a sadová
		ZS – zeleň sídelní ostatní

PLOCHY SMÍŠENÉ OBYTNÉ

		SU – smíšené obytné všeobecné
		SM.2 – smíšené obytné městské 2
		SM.3 – smíšené obytné městské 3
		SM.4 – smíšené obytné městské 4

SC – smíšené obytné centrální
PLOCHY DOPRAVNÍ INFRASTRUKTURY
 OS OS DS – doprava silniční

PLOCHY TECHNICKÉ INFRASTRUKTURY

TW – vodní hospodářství
 TE – energetika
 TS – elektronické komunikace
 TO – nakládání s odpady
 TX – technická infrastruktura jiná

PLOCHY SMÍŠENÉ VÝROBNÍ
HU – smíšené výrobní všeobecné
PLOCHY VODNÍ A VODOHOSPODÁŘSKÉ

WT – vodní a vodních toků

PLOCHY ZEMĚDĚLSKÉ

AP.1 – orná půda 1

AP.2 – orná půda 2

AL – trvalé travní porosty

AT – trvalé kultury

LU – lesní všeobecné

PLOCHY SMÍŠENÉ KRAJINĚ

MU.r – smíšené krajinné všeobecné – re
MU.s – smíšené krajinné všeobecné – sp
MU.z – smíšené krajinné všeobecné – ze
MX – smíšené krajinné jiné

PLOCHY TĚŽBY

GD – těžba dobývání a úprava

	koridor dopravy silniční
	koridor dopravy vodní
	koridor dopravy cyklistické a pěší

KORIDORY PRO TECHNICKOU INFRASTRUKTURU

	koridor vodního hospodářství
	koridor energetiky

KORIDORY PRO OPATŘENÍ NESTAVEBNÍ POVAHY

Symbol	Název
	nadregionální biokoridor
	nadregionální biocentrum
	regionální biocentrum
	lokální biokoridor
	lokální biocentrum

KONCEPČNÍ PRVKY VEŘEJNÉ PROSTUPNOSTI

KONCEPČNÍ PRVKY VEŘEJNÉ ZELENĚ

 veřejné prostranství – veřejná zeleň
KONCEPČNÍ PRVKY KOMPOZICE VOLNÉ KRAJINY
2302 

KONCEPČNÍ PRVKY TECHNICKÉ INFRASTRUKTURY

- → kanalizační stoka – splašková
- → kanalizační stoka – dešťová

ZÁZNAM O ÚČINNOSTI

Zastupitelstvo města Libčice nad Vltavou

ing. arch. **Klára Zvěřevová**, vedoucí odboru územního plánování, Odbor územního plánování a rozvoje
datum nabytí účinnosti územního plánu

0	62.5	125
---	------	-----

ÚZEMNÍ PLÁN LIBČIC

NÁVRH PRO VEŘEJNÉ PROJEDNÁNÍ

KOORDINAČNÍ VÝKRES

zadavatel

Město Libčice nad Vltavou, náměstí Svobody 90, 252 66 Libčice nad Vltavou

doc. Ing. arch. Veronika Šindlerová, Ph.D., Kettnerova 2055/14,

četnik autorizacijske razlika

zpracovatelství tisk

Ing. Václav Jeteř, Ph.D., Ing. Milena Morávková, Ing. Daniel Franke, Ph.D.
datum
duben 2025

1 : 5 000