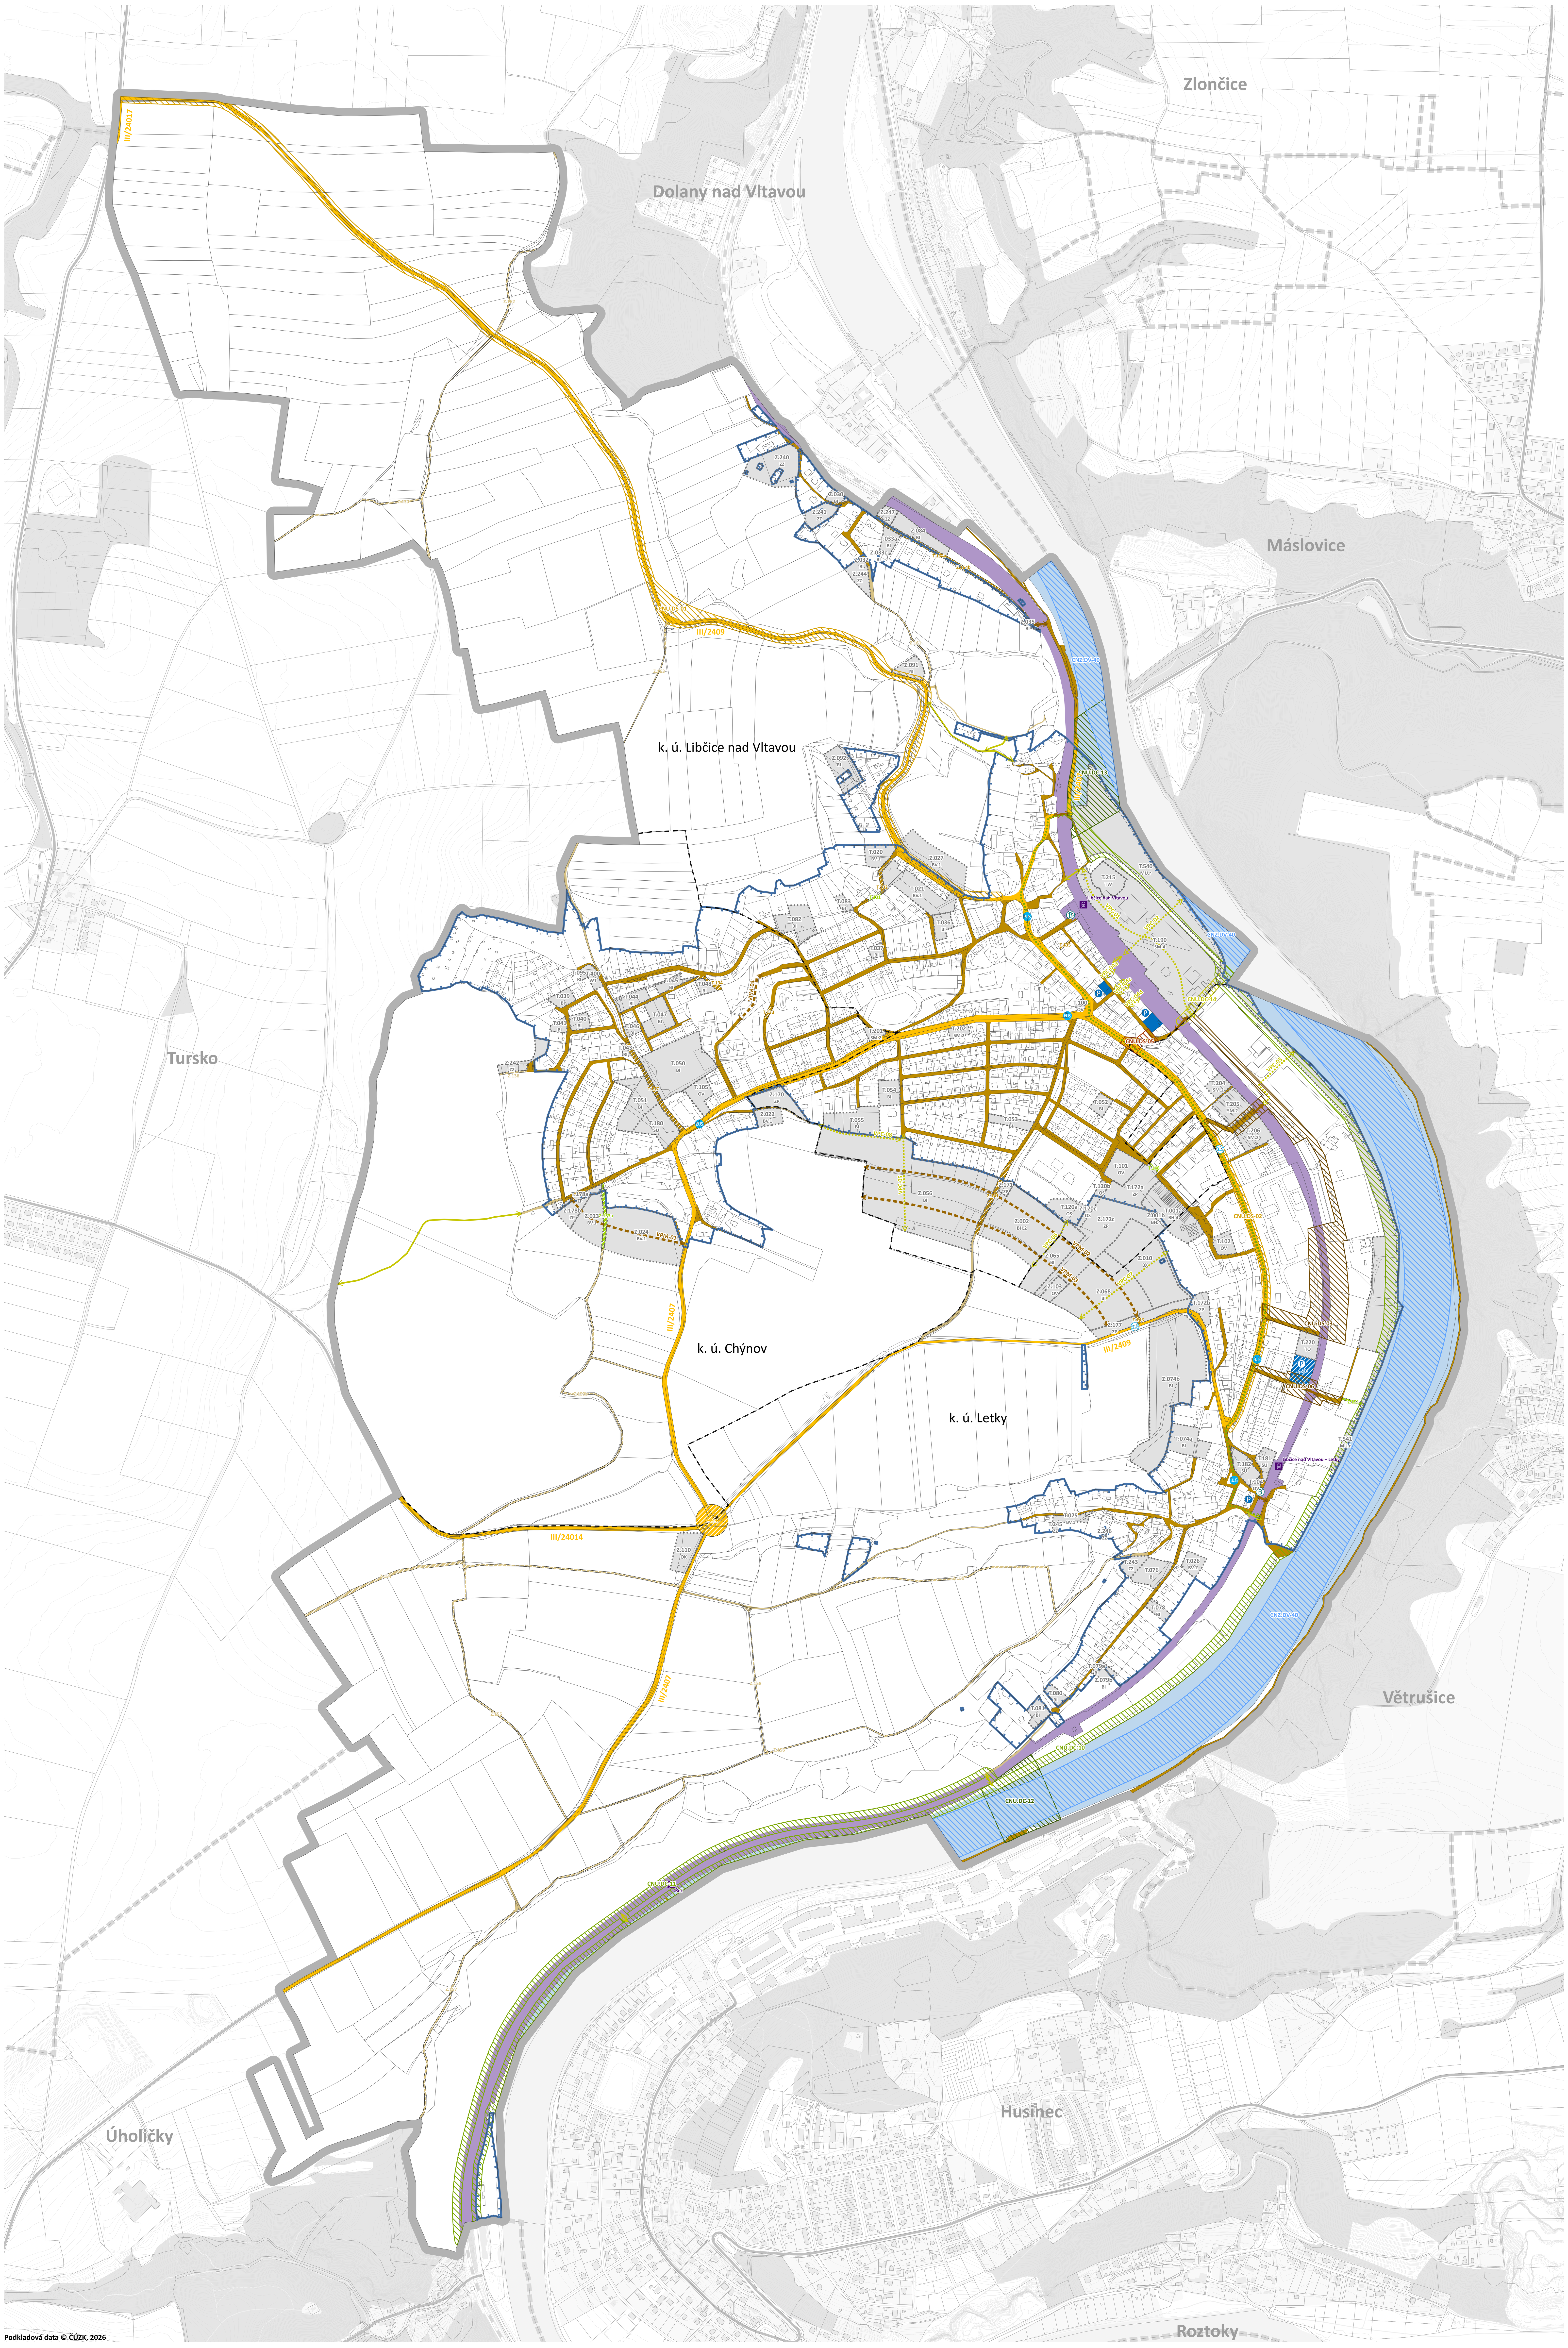


Podkladová data © ČÚZK, 2026

JEVY INFORMATIVNÍ

PRVKY MAPOVÉHO DÍLA

- řešené území
- katastrální mapa
- hranice katastrálního území
- základní báze geografických dat - ZABAGED

JEVY ZÁVAZNÉ / SCHVALOVANÉ

ZASTAVĚNÉ ÚZEMÍ

- zastavěné území (vymezeno v souladu s § 116 SZ ke dni 15. 2. 2026)

OZNAČENÍ PLOCH ZMĚN URČENÝCH K ZASTAVĚNÍ (MIMO DOPRAVNÍ INFRASTRUKTURU)

STABILIZOVANÉ PLOCHY / PLOCHY ZMĚN

- Z. zastavitelná plocha
- T. transformační plocha

POZEMNÍ KOMUNIKACE PRO SILNIČNÍ MOTOROVÁ VOZIDLA

STAV / NÁVRH

- III/2409 číslo silnice
- silnice III. třídy (místní komunikace sběrná, s funkcí dopravně obslužnou)
- koridor pro rozšíření a úpravy směrového vedení silnice III. třídy
- místní komunikace obslužná, s funkcí obslužnou / místní komunikace se smíšeným provozem
- koridor pro umístění nadjezdu / podjezdu přes železniční trať
- koridor pro úpravu křižovatky
- křížení místní komunikace pro silniční motorová vozidla se železniční tratí
- VPM-01 místní komunikace obslužná, s funkcí obslužnou / místní komunikace se smíšeným provozem – směr vedení komunikace
- veřejně přístupná účelová komunikace (polní cesta, lesní cesta, cesta zpřístupňující pozemky ve volné krajině)

DOPRAVA V KLIDU

STAV / NÁVRH

- veřejné parkoviště pro osobní automobily režimu park & go (P+G), resp. park & ride (P+R)
- veřejné odstavné zařízení pro jízdní kola bike & ride (B+R)

VEŘEJNÁ HROMADNÁ DOPRAVA OSOB

STAV / NÁVRH

- autobusová zastávka veřejné hromadné dopravy osob

ŽELEZNIČNÍ DOPRAVA

STAV / NÁVRH

- pozemek dráhy celostátní
- železniční stanice / železniční zastávka

PĚŠÍ A CYKLISTICKÁ DOPRAVA

STAV / NÁVRH

- stezka pro chodce a cyklisty
- koridor pro umístění stezky pro chodce a cyklisty podél řeky Vltavy
- koridor pro umístění pěší a cyklistické lávky přes řeku Vltavu
- koridor pro umístění veřejného pěšího a cyklistického průchodu, resp. průjezdu
- VPC-01 veřejný pěší průchod / cyklistický průjezd – směr průchodu / průjezdu
- opatření pro bezpečný pohyb chodců a cyklistů v ulici

VODNÍ DOPRAVA

STAV / NÁVRH

- vodní cesta využívaná Vltava
- koridor pro vodní dopravu

ZÁZNAM O ÚČINNOSTI

označení správního orgánu, který územní plán vydal

Zastupitelstvo města Libčice nad Vltavou

otisk úředního razítka

podpis oprávněné úřední osoby pořizovatele

Ing. arch. Klára Zvěrevová — Digitálně podepsal Ing. arch. Klára Zvěrevová Datum: 2026.10.18 09:33:38 +02'00'

jméno a příjmení, funkce oprávněné úřední osoby pořizovatele

Ing. arch. Klára Zvěrevová, vedoucí odboru územního plánování, Odbor územního plánování, Městský úřad Černošice

datum nabytí účinnosti územního plánu

3. 10. 2026

Územní plán Libčice nad Vltavou byl spolufinancován z prostředků státního rozpočtu ČR, z programu Ministerstva pro místní rozvoj ČR.

Ministerstvo pro místní rozvoj

0 62,5 125 250 375 500 m

ÚZEMNÍ PLÁN LIBČICE NAD VLTAVOU

etapa

ČISTOPIS

název výkresu / číslo výkresu

VÝKRES DOPRAVNÍ INFRASTRUKTURY — **I.4a**

zadavatel

Město Libčice nad Vltavou, náměstí Svobody 90, 252 66 Libčice nad Vltavou

pořizovatel

Městský úřad Černošice, Odbor územního plánování, Karlštejnská 259, 252 28 Černošice

zpracovatel

doc. Ing. arch. Veronika Šindlerová, Ph.D., Kettnerova 2055/14, 155 00 Praha – Stodůlky

otisk autorizačního razítka / zodpovědný projektant

doc. Ing. arch. Veronika Šindlerová, Ph.D. — Digitálně podepsal doc. Ing. arch. Veronika Šindlerová, Ph.D. Datum: 2026.10.18 08:30:08 +02'00'

doc. Ing. arch. Veronika Šindlerová, Ph.D.
autorizovaná architektka ČKA č. 04 019

zpracovatelský tým

doc. Ing. arch. Veronika Šindlerová, Ph.D., Mgr. Bc. Jindřich Felcman, Ph.D., Ing. Václav Hofman, Ing. Vojtěch Novotný, Ph.D., Ing. Václav Jetel, Ph.D., Ing. Milena Morávková, Ing. Daniel Franke, Ph.D.

datum / měřítko

srpen 2026 — 1 : 5 000