


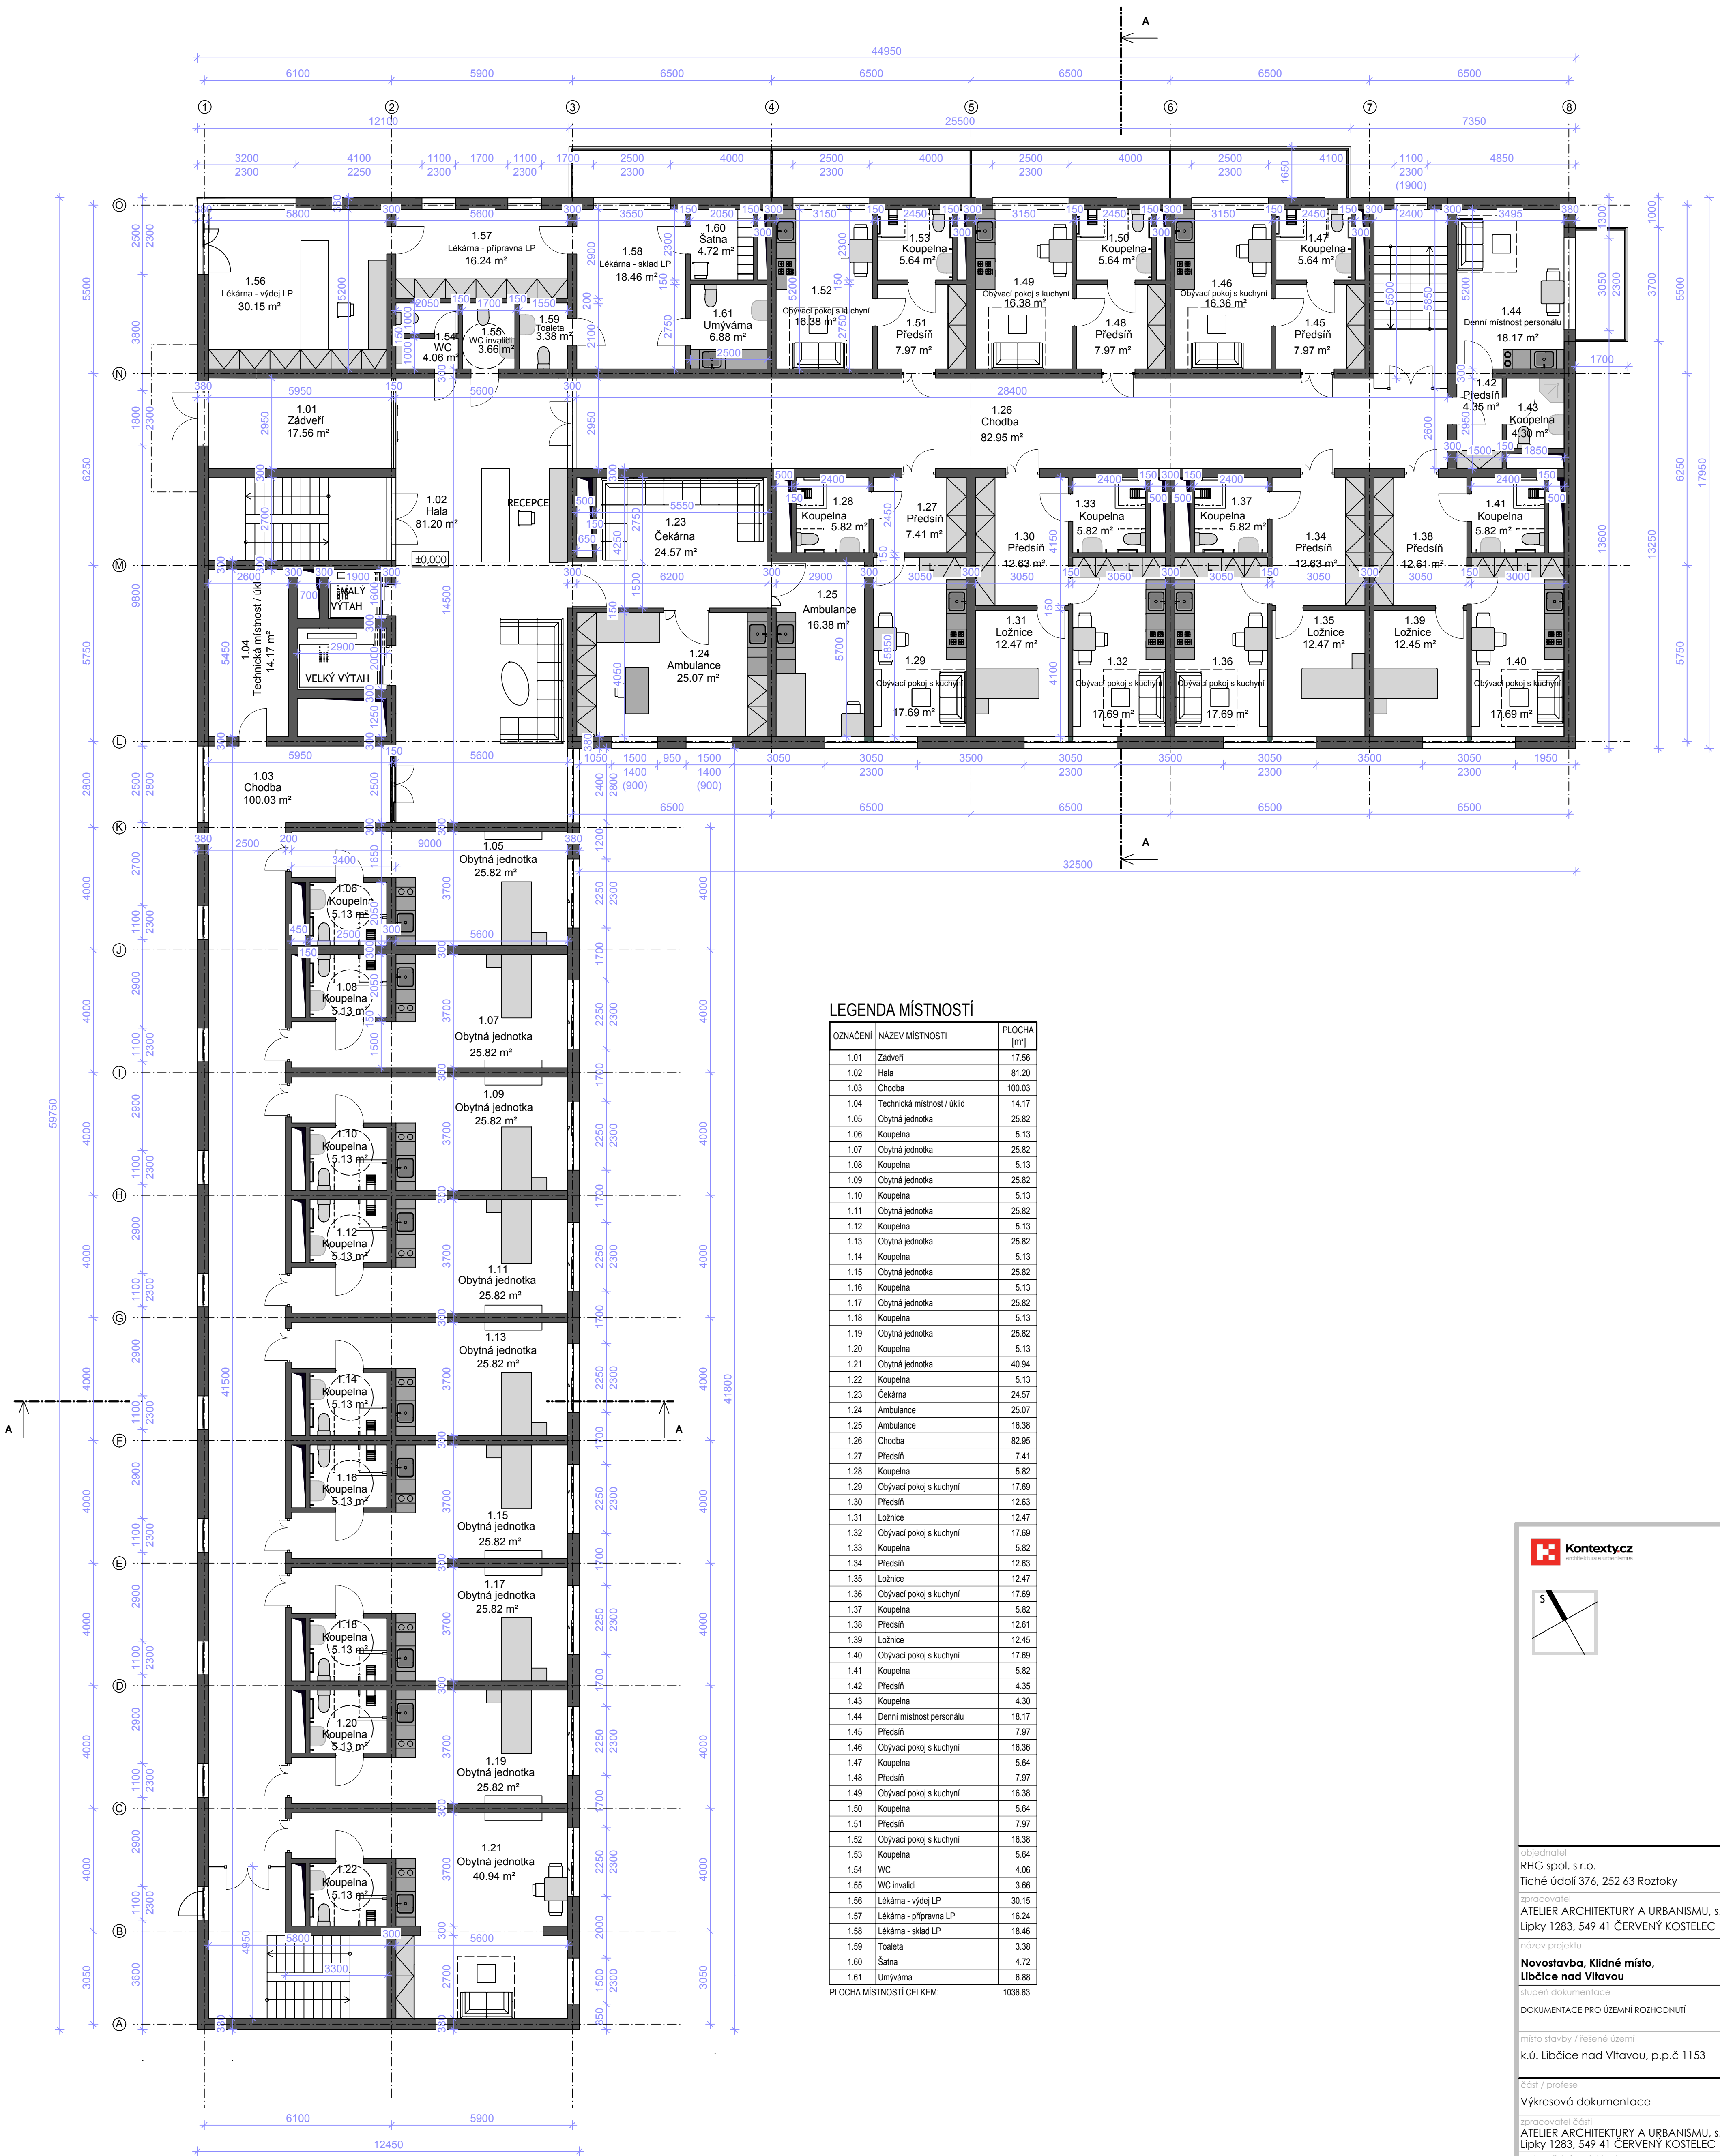

LEGENDA MÍSTNOSTÍ

OZNAČENÍ	NÁZEV MÍSTNOSTI	PLOCHA [m²]
1.01	Zádvěří	17.56
1.02	Hala	81.20
1.03	Chodba	100.03
1.04	Technická místnost / úklid	14.17
1.05	Obytná jednotka	25.82
1.06	Koupelna	5.13
1.07	Obytná jednotka	25.82
1.08	Koupelna	5.13
1.09	Obytná jednotka	25.82
1.10	Koupelna	5.13
1.11	Obytná jednotka	25.82
1.12	Koupelna	5.13
1.13	Obytná jednotka	25.82
1.14	Koupelna	5.13
1.15	Obytná jednotka	25.82
1.16	Koupelna	5.13
1.17	Obytná jednotka	25.82
1.18	Koupelna	5.13
1.19	Obytná jednotka	25.82
1.20	Koupelna	5.13
1.21	Obytná jednotka	40.94
1.22	Koupelna	5.13
1.23	Čekárna	24.57
1.24	Ambulance	25.07
1.25	Ambulance	16.38
1.26	Chodba	82.95
1.27	Předsíň	7.41
1.28	Koupelna	5.82
1.29	Obyvací pokoj s kuchyní	17.69
1.30	Předsíň	12.63
1.31	Ložnice	12.47
1.32	Obyvací pokoj s kuchyní	17.69
1.33	Koupelna	5.82
1.34	Předsíň	12.63
1.35	Ložnice	12.47
1.36	Obyvací pokoj s kuchyní	17.69
1.37	Koupelna	5.82
1.38	Předsíň	12.61
1.39	Ložnice	12.45
1.40	Obyvací pokoj s kuchyní	17.69
1.41	Koupelna	5.82
1.42	Předsíň	4.35
1.43	Koupelna	4.30
1.44	Denní místnost personálu	18.17
1.45	Předsíň	7.97
1.46	Obyvací pokoj s kuchyní	16.36
1.47	Koupelna	5.64
1.48	Předsíň	7.97
1.49	Obyvací pokoj s kuchyní	16.38
1.50	Koupelna	5.64
1.51	Předsíň	7.97
1.52	Obyvací pokoj s kuchyní	16.38
1.53	Koupelna	5.64
1.54	WC	4.06
1.55	WC invalidi	3.66
1.56	Lékárna - výdej LP	30.15
1.57	Lékárna - příprava LP	16.24
1.58	Lékárna - sklad LP	18.46
1.59	Toaleta	3.38
1.60	Šatna	4.72
1.61	Umývárna	6.88

PLOCHA MÍSTNOSTÍ CELKEM: 1036.63

