

Územní plán sídelního útvaru
LIBČICE NAD VLTAVOU


Úplné znění po Změně č. 6

04. PLÁN ZASTAVITELNOSTI PLOCH
- PROSTOROVÁ REGULACE


1 : 5 000

KLASIFIKACE ZPŮSOBU
ZASTAVITELNÝCH PLOCH
NEBO JEJICH ÚPRAV

- I objekty typu I. venkovské a hospodářské domy (hospodářské usedlosti s vlastním uzavřeným dvorem)
- II objekty typu II. venkovské a rodinné domy (solitérní domy venkovského typu)
- III objekty typu III. samostatné (solitérní) rodinné domy
- IV objekty typu IV. objekty drobné výroby a služeb, řemesel
- V objekty typu V. městské domy nízkopodlažní (obytné domy městského typu - nízkopodlažní - do 3 n.p.)
- VI objekty typu VI. městské obytné domy středněpodlažní (obytné domy městského typu - středněpodlažní - do 4, max. 5 n.p.)
- VII objekty typu VII. obytné domy nízkopodlažní (do 2 n.p. + podkrovní)
- VIII objekty typu VIII. obytné domy středněpodlažní (do 4, max. 5 n.p.)
- IX objekty typu IX. solitérní objekty veřejného vybavení (veřejné budovy, občanská vybavenost)
- X objekty typu X. výrobní objekty
- Z Z - plochy zeleně:
n - parkově upravené
v - vysoké
p - přírodní
s - sady
k - kultivovaná
r - rezervní plochy
ch - plochy s chatovou zástavbou

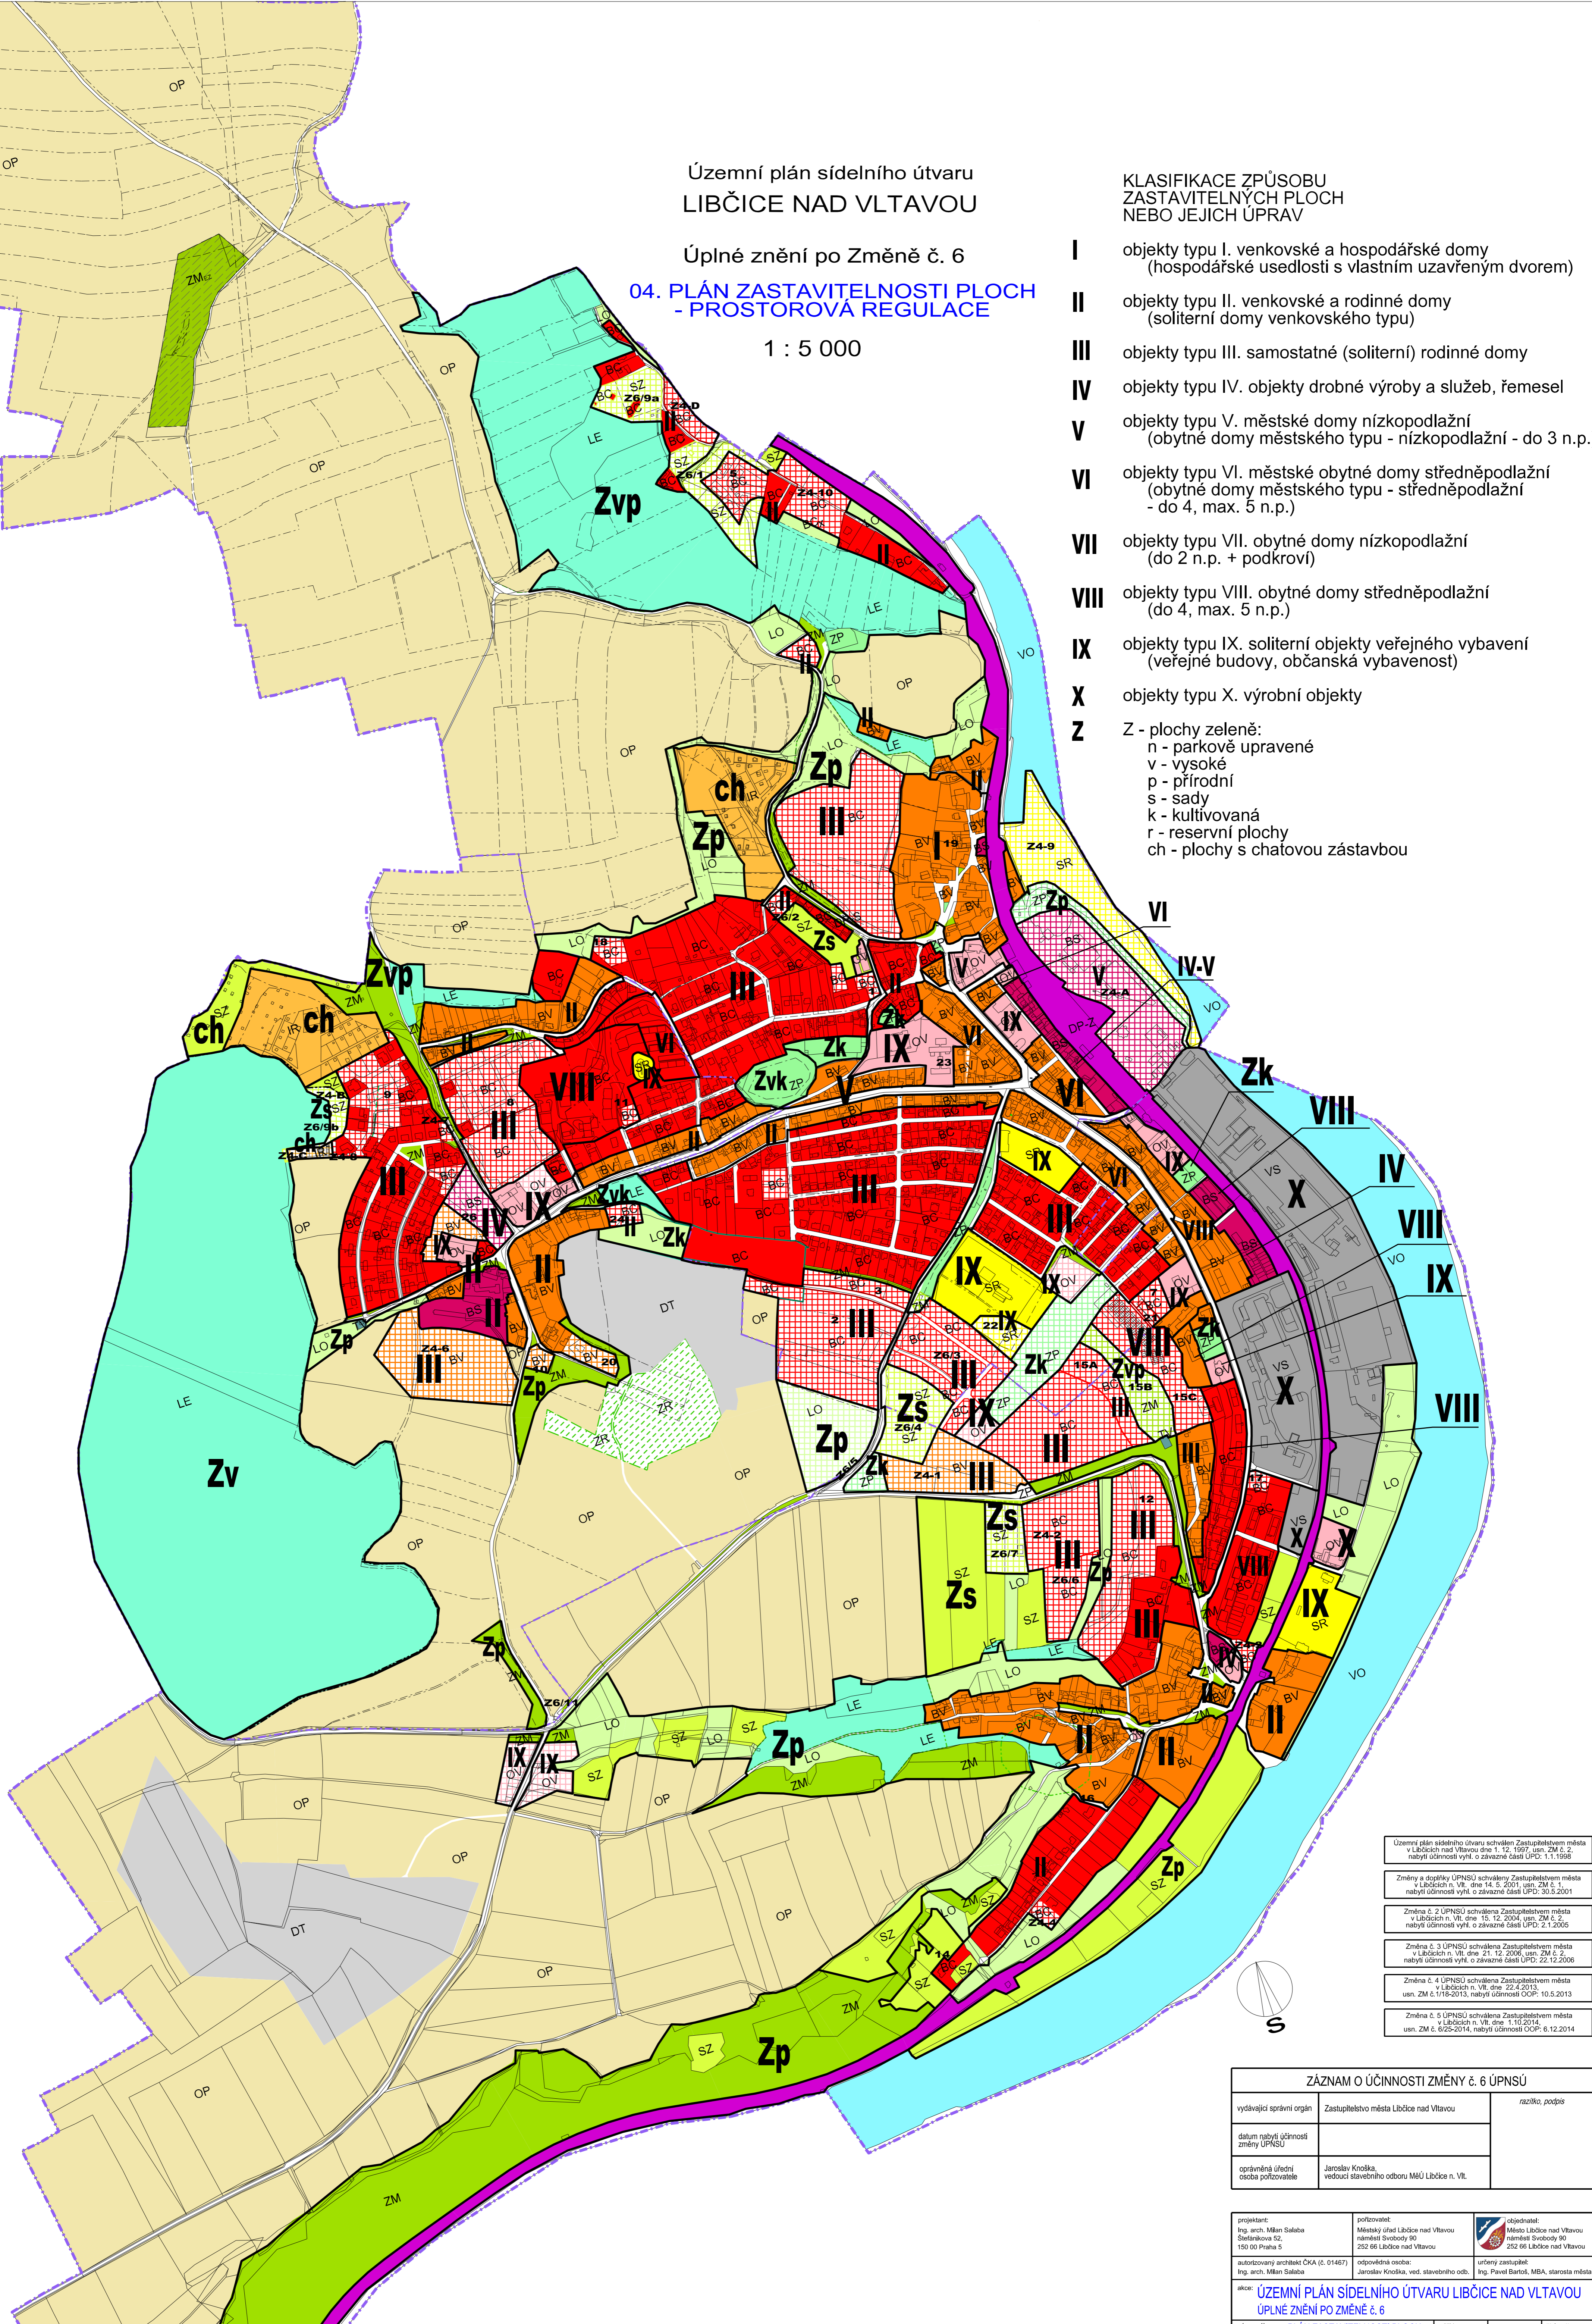

- Územní plán sídelního útvaru schválen Zastupitelstvem města v Libčicích nad Vltavou dne 1. 12. 1997, usn. ZM č. 2, nabytí účinnosti vyhl. o závazné části ÚPD: 1.1.1998
- Změny a doplňky ÚPNSU schváleny Zastupitelstvem města v Libčicích n. Vlt. dne 14. 5. 2001, usn. ZM č. 1, nabytí účinnosti vyhl. o závazné části ÚPD: 30.5.2001
- Změna č. 2 ÚPNSU schválena Zastupitelstvem města v Libčicích n. Vlt. dne 13. 12. 2004, usn. ZM č. 2, nabytí účinnosti vyhl. o závazné části ÚPD: 2.1.2005
- Změna č. 3 ÚPNSU schválena Zastupitelstvem města v Libčicích n. Vlt. dne 21. 12. 2006, usn. ZM č. 2, nabytí účinnosti vyhl. o závazné části ÚPD: 22.12.2006
- Změna č. 4 ÚPNSU schválena Zastupitelstvem města v Libčicích n. Vlt. dne 22.4.2013, usn. ZM č. 1/18-2013, nabytí účinnosti OOP: 10.5.2013
- Změna č. 5 ÚPNSU schválena Zastupitelstvem města v Libčicích n. Vlt. dne 1. 10. 2014, usn. ZM č. 6/25-2014, nabytí účinnosti OOP: 6.12.2014

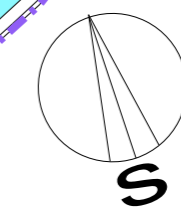

ZÁZNAM O ÚČINNOSTI ZMĚNY č. 6 ÚPNSU		
vydávající správní orgán	Zastupitelstvo města Libčice nad Vltavou	razítko, podpis
datum nabytí účinnosti změny ÚPNSU		
oprávněná úřední osoba pořizovatele	Jaroslav Knoška, vedoucí stavebního odboru MěÚ Libčice n. Vlt.	

projektant: Ing. arch. Milan Salaba Štefánkova 52, 150 00 Praha 5	pořizovatel: Městský úřad Libčice nad Vltavou náměstí Svobody 90 252 66 Libčice nad Vltavou	objedvavatel: Město Libčice nad Vltavou náměstí Svobody 90 252 66 Libčice nad Vltavou
autorizovaný architekt ČKA (č. 01467)	odpovědná osoba: Jaroslav Knoška, ved. stavebního odb.	určení zastupitel: Ing. Pavel Bartoň, MBA, starosta města
akce: ÚZEMNÍ PLÁN SÍDELNÍHO ÚTVARU LIBČICE NAD VLTAVOU ÚPLNÉ ZNĚNÍ PO ZMĚNĚ č. 6		
název výkresu: PLÁN ZASTAVITELNOSTI PLOCH - PROSTOROVÁ REGULACE	měřítko: 1 : 5 000	datum: 09 / 2018 číslo výkresu: 04