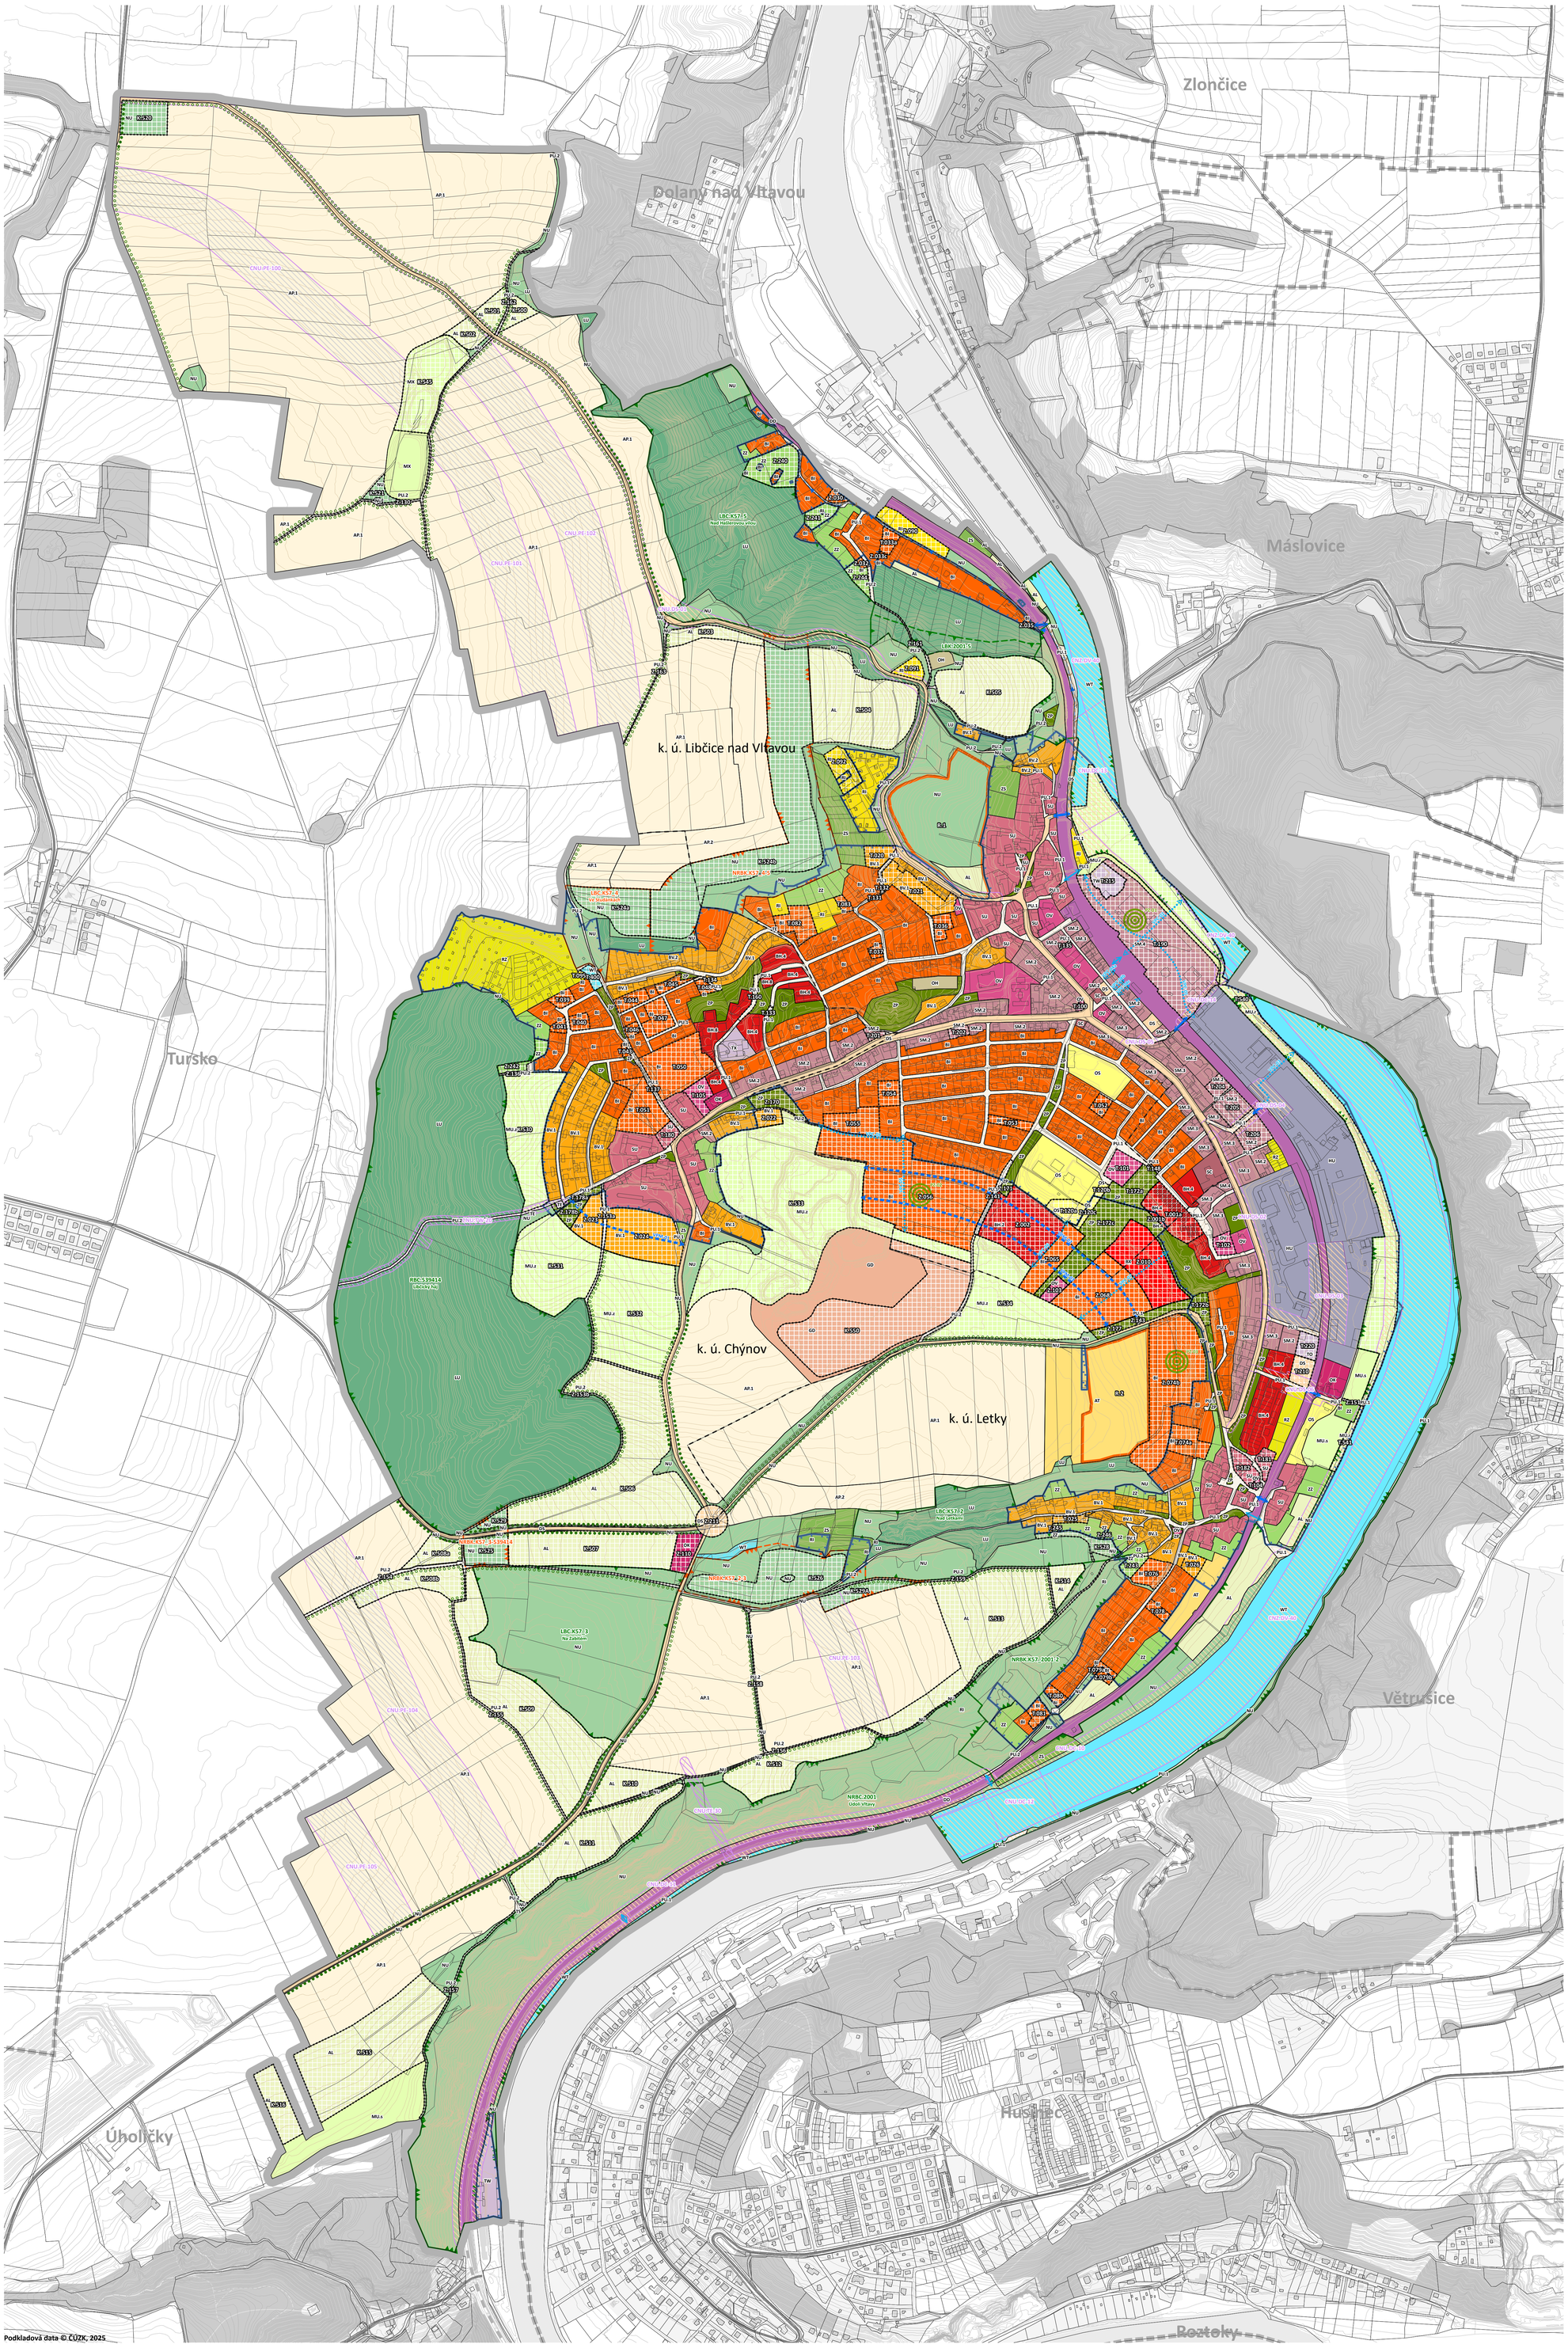


JEVY INFORMATIVNÍ

PRVKY MAPOVÉHO DÍLA

- řešené území
- katastrální mapa
- hranice katastrálního území
- základní báze geografických dat - ZABAGED
- výškopis (vrstevnice 1 m)

JEVY ZÁVAZNÉ / SCHVALOVANÉ

ZASTAVĚNÉ ÚZEMÍ

- zastavěné území (vymezeno v souladu s § 116 SZ ke dni 15. 2. 2025)

OZNAČENÍ PLOCH A KORIDORŮ ZMĚN A ÚZEMNÍCH REZERV

STABILIZOVANÉ PLOCHY / PLOCHY ZMĚN / ÚZEMNÍ REZERVY

- zastavitelná plocha
- transformační plocha
- plocha změny v krajině
- CNU. koridor nad plochami s rozdílným způsobem využití vymezený územním plánem
- CNZ. koridor nad plochami s rozdílným způsobem využití z nadřazené dokumentace
- územní rezerva

PLOCHY A KORIDORY

PLOCHY S ROZDÍLNÝM ZPŮSOBEM VYUŽITÍ

PLOCHY BYDLENÍ

- BV.1 – bydlení venkovské 1
- BV.2 – bydlení venkovské 2
- BI – bydlení individuální
- BH.2 – bydlení hromadné 2
- BH.4 – bydlení hromadné 4
- BH.8 – bydlení hromadné 8
- BX – bydlení jiné

PLOCHY REKREACE

- RI – rekreace individuální
- RZ – rekreace v zahrádkářských osadách

PLOCHY OBČANSKÉHO VYBAVENÍ

- OV – občanské vybavení veřejné
- OK – občanské vybavení komerční
- OS – občanské vybavení sport
- OH – občanské vybavení hřbitovy

PLOCHY VEŘEJNÝCH PROSTRANSTVÍ

- PU.1 – veřejná prostranství všeobecná 1
- PU.2 – veřejná prostranství všeobecná 2

PLOCHY ZELENĚ

- ZP – zeleň parková a parkově upravená
- ZZ – zeleň zahradní a sadová
- ZS – zeleň sídelní ostatní

PLOCHY SMÍŠENÉ OBYTNÉ

- SU – smíšené obytné všeobecné
- SM.2 – smíšené obytné městské 2
- SM.3 – smíšené obytné městské 3
- SM.4 – smíšené obytné městské 4
- SC – smíšené obytné centrální

PLOCHY DOPRAVNÍ INFRASTRUKTURY

- DS – doprava silniční
- DD – doprava drážní

PLOCHY TECHNICKÉ INFRASTRUKTURY

- TW – vodní hospodářství
- TE – energetika
- TS – elektronické komunikace
- TO – nakládání s odpady
- TX – technická infrastruktura jiná

PLOCHY SMÍŠENÉ VÝROBNÍ

- HU – smíšené výrobní všeobecné

PLOCHY VODNÍ A VODOHOSPODÁŘSKÉ

- WT – vodní a vodních toků

PLOCHY ZEMĚDĚLSKÉ

- AP.1 – orná půda 1
- AP.2 – orná půda 2
- AL – trvalé travní porosty
- AT – trvalé kultury

PLOCHY LESNÍ

- LU – lesní všeobecné

PLOCHY PŘÍRODNÍ

- NU – přírodní všeobecné

PLOCHY SMÍŠENÉ KRAJINNÉ

- MU.r – smíšené krajinné všeobecné – rekreace nepobytová
- MU.s – smíšené krajinné všeobecné – sportovní využití
- MU.z – MU.z – smíšené krajinné všeobecné – zemědělství extenzivní
- MX – smíšené krajinné jiné

PLOCHY TĚŽBY

- GD – těžba dobývání a úprava

KORIDORY NAD PLOCHAMI S ROZDÍLNÝM ZPŮSOBEM VYUŽITÍ

KORIDORY PRO DOPRAVNÍ INFRASTRUKTURU

- koridor dopravy silniční
- koridor dopravy vodní
- koridor dopravy cyklistické a pěší

KORIDORY PRO TECHNICKOU INFRASTRUKTURU

- koridor vodního hospodářství
- koridor energetiky

KORIDORY PRO OPATŘENÍ NESTAVEBNÍ POVAHY

- koridor protierozních opatření

ÚZEMNÍ SYSTÉM EKOLOGICKÉ STABILITY

FUNKČNÍ / K ZAJIŠTĚNÍ

- nadregionální biokoridor
- nadregionální biocentrum
- regionální biocentrum
- lokální biokoridor
- lokální biocentrum

KONCEPČNÍ PRVKY VEŘEJNÉ PROSTUPNOSTI

STAV / NÁVRH

- VPM-01 veřejná prostupnost pro silniční motorová vozidla
- VPC-01 veřejná prostupnost pro chodce a cyklisty

KONCEPČNÍ PRVKY VEŘEJNÉ ZELENĚ

- PZ-01 veřejné prostranství – veřejná zeleň

KONCEPČNÍ PRVKY KOMPOZICE VOLNÉ KRAJINY

STAV / NÁVRH

- stromořadí/alej podél cesty/silnice

KONCEPČNÍ PRVKY TECHNICKÉ INFRASTRUKTURY

NÁVRH

- zásobovací vodovodní řad
- kanalizační stoka – splašková
- kanalizační stoka – dešťová

ZÁZNAM O ÚČINNOSTI

označení správního orgánu, který územní plán vydal

Zastupitelstvo města Libčice nad Vltavou

otisk úředního razítka | podpis oprávněné úřední osoby pořizovatele

jméno a příjmení, funkce oprávněné úřední osoby pořizovatele

Ing. arch. Klára Zvěrevová, vedoucí odboru územního plánování, Odbor územního plánování, Městský úřad Černošice

datum nabytí účinnosti územního plánu

0 62,5 125 250 375 500 m

ÚZEMNÍ PLÁN LIBČICE NAD VLTAVOU

etapa

NÁVRH PRO VEŘEJNÉ PROJEDNÁNÍ

název výkresu | číslo výkresu

HLAVNÍ VÝKRES | **I.2**

zadavatel

Město Libčice nad Vltavou, náměstí Svobody 90, 252 66 Libčice nad Vltavou

pořizovatel

Městský úřad Černošice, Odbor územního plánování, Karlštejnská 259, 252 28 Černošice

zpracovatel

doc. Ing. arch. Veronika Šindlerová, Ph.D., Kettnerova 2055/14, 155 00 Praha – Stodůlky

otisk autorizačního razítka | zodpovědný projektant

Digitálně podepsal doc. Ing. arch. Veronika Šindlerová, Ph.D.
Datum: 2025.06.08 18:12:05 +02'00'

doc. Ing. arch. Veronika Šindlerová, Ph.D.
autorizovaná architektka ČKA č. 04 019

zpracovatelský tým

doc. Ing. arch. Veronika Šindlerová, Ph.D., Mgr. Bc. Jindřich Felcman, Ph.D., Ing. Václav Hofman, Ing. Vojtěch Novotný, Ph.D., Ing. Václav Jetel, Ph.D., Ing. Milena Morávková, Ing. Daniel Franke, Ph.D.

datum | měřítko

duben 2025 | 1 : 5 000