


Územní plán sídelního útvaru
LIBČICE NAD VLTAVOU
změna č. 4

B2. HLAVNÍ VÝKRES
- VÝKRES ZMĚN
1 : 5 000

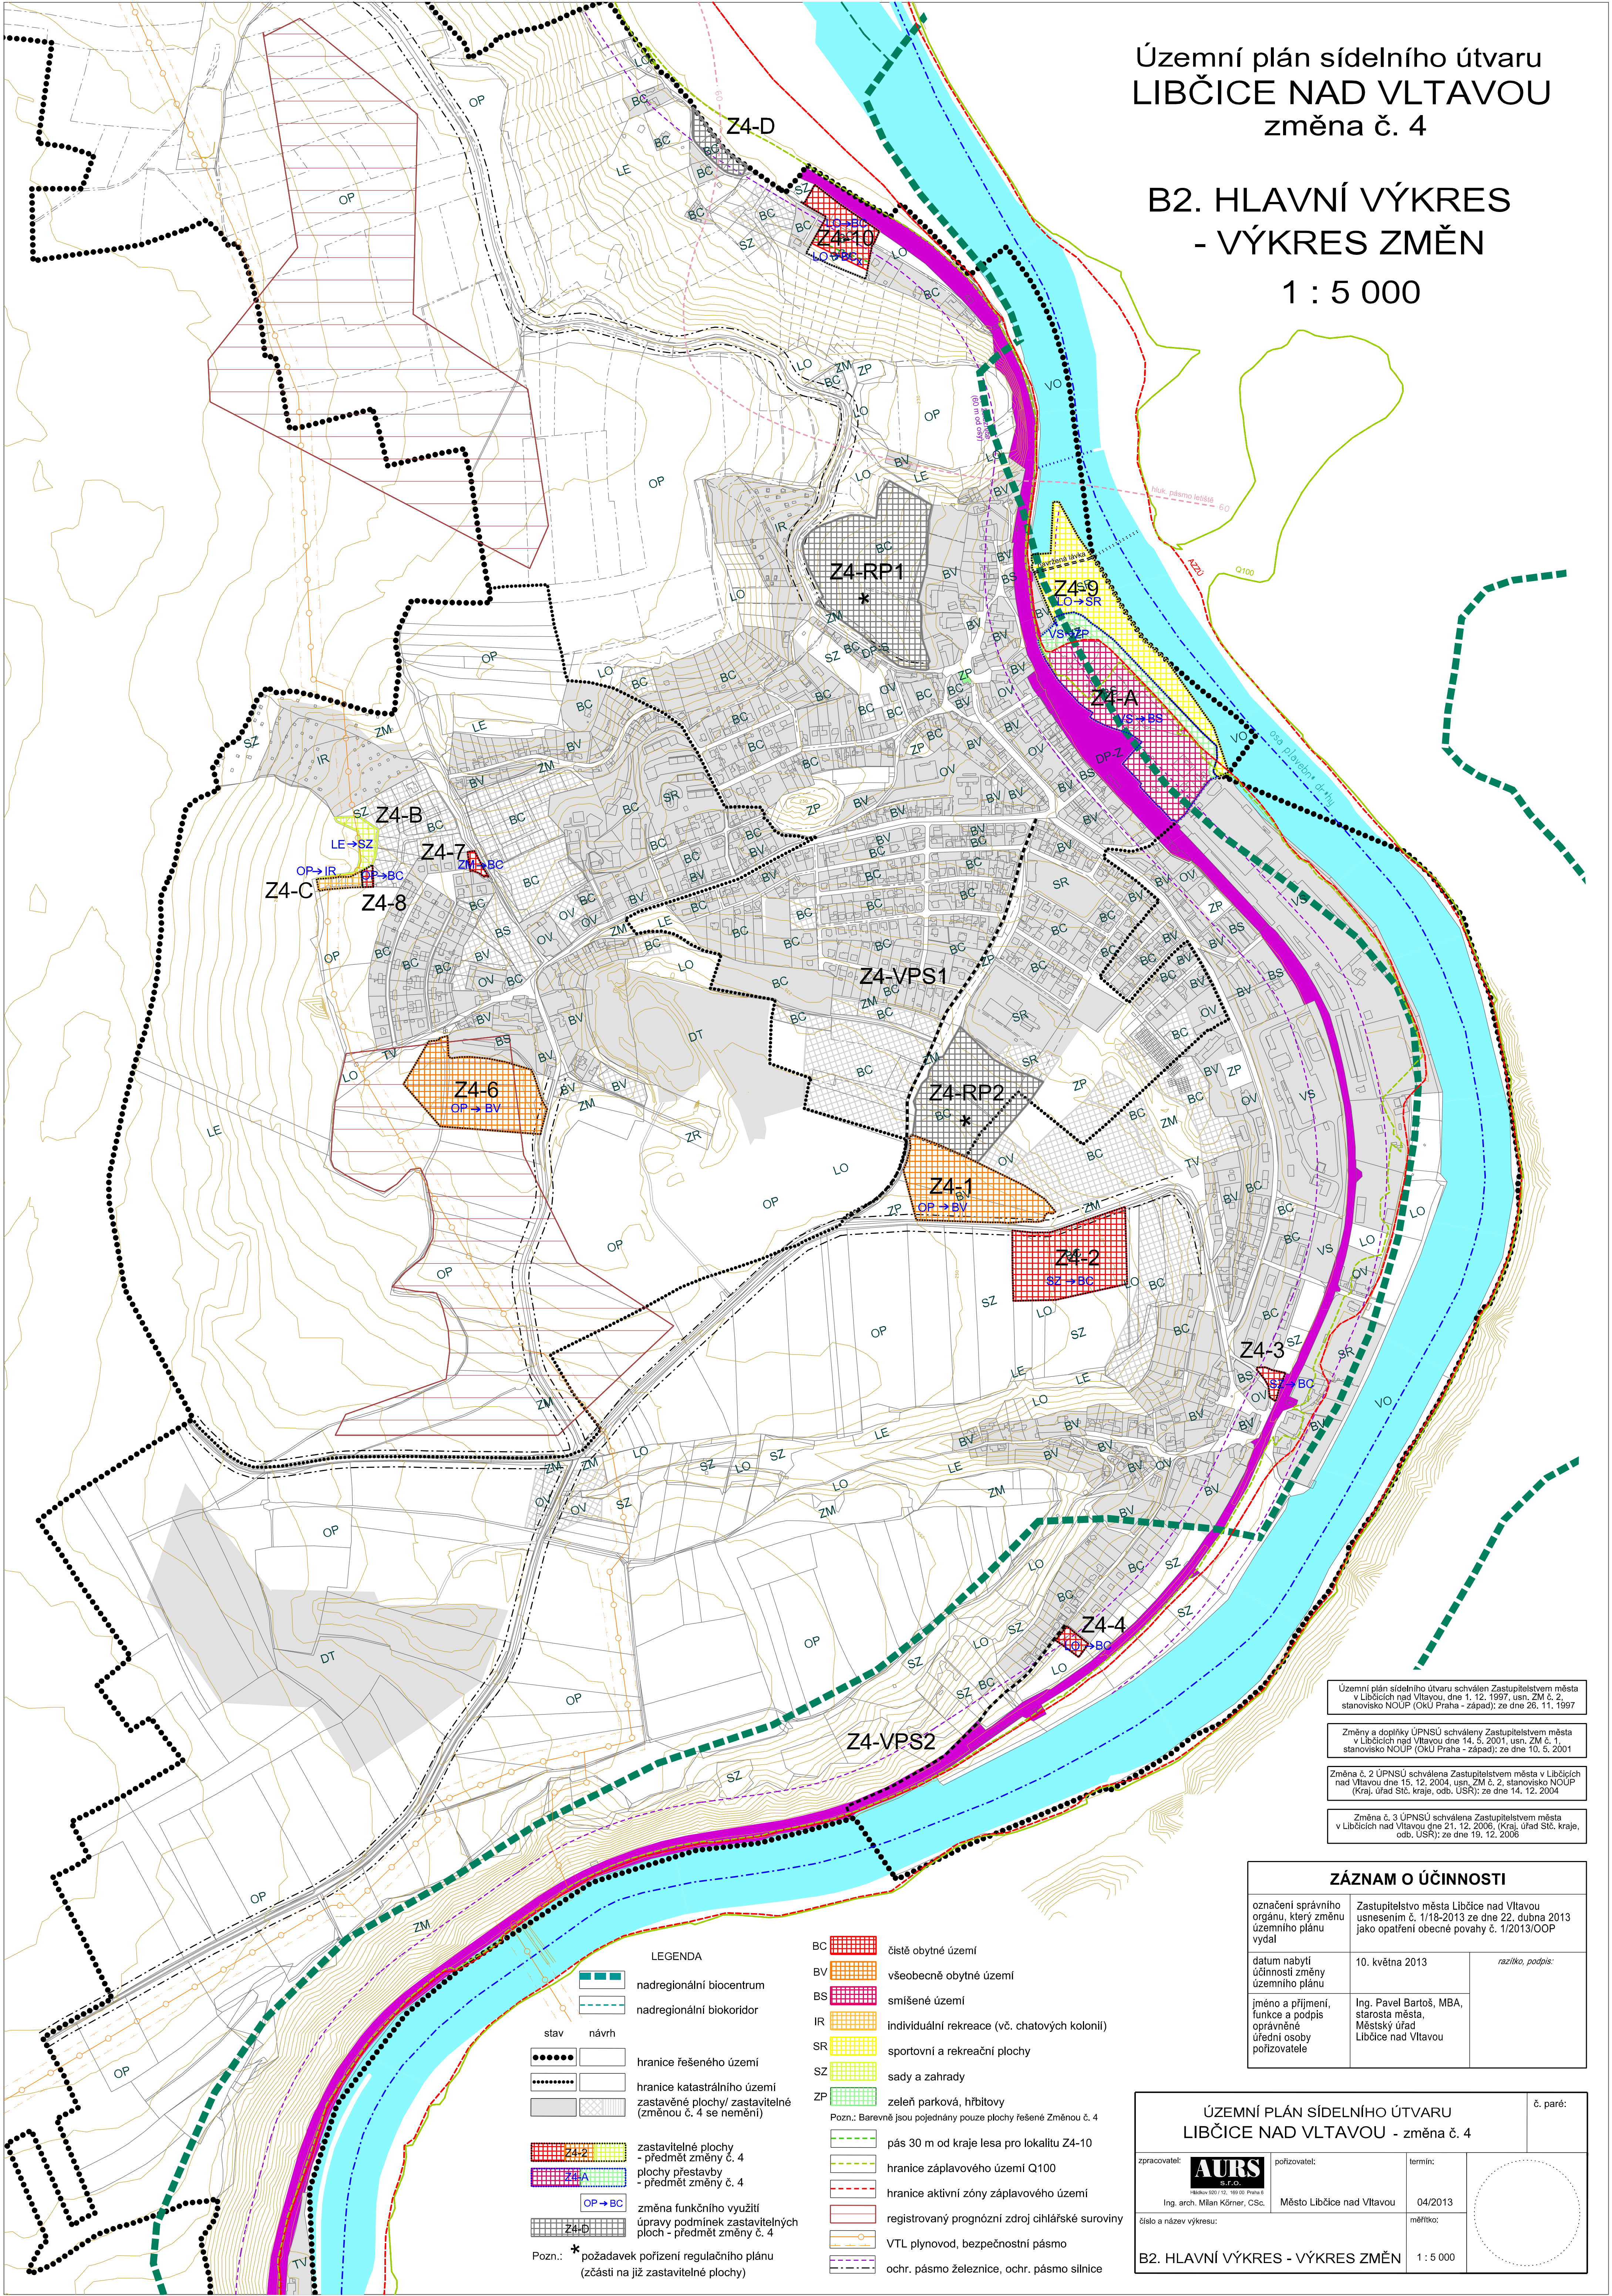

Územní plán sídelního útvaru schválen Zastupitelstvem města v Libčicích nad Vltavou, dne 1. 12. 1997, usn. ZM č. 2, stanovisko NOUP (OKÚ Praha - západ); ze dne 26. 11. 1997

Změny a doplnky ÚPNSÚ schváleny Zastupitelstvem města v Libčicích nad Vltavou dne 14. 5. 2001, usn. ZM č. 1, stanovisko NOUP (OKÚ Praha - západ); ze dne 10. 5. 2001

Změna č. 2 ÚPNSÚ schválena Zastupitelstvem města v Libčicích nad Vltavou dne 15. 12. 2004, usn. ZM č. 2, stanovisko NOUP (Kraj, úřad Stř. kraje, odb. ÚSR); ze dne 14. 12. 2004

Změna č. 3 ÚPNSÚ schválena Zastupitelstvem města v Libčicích nad Vltavou dne 21. 12. 2006, (Kraj, úřad Stř. kraje, odb. ÚSR); ze dne 19. 12. 2006

ZÁZNAM O ÚČINNOSTI		
označení správního orgánu, který změnu územního plánu vydal	Zastupitelstvo města Libčice nad Vltavou usnesením č. 1/18-2013 ze dne 22. dubna 2013 jako opatření obecné povahy č. 1/2013/OOP	
datum nabytí účinnosti změny územního plánu	10. května 2013	razítko, podpis:
jméno a příjmení, funkce a podpis oprávněné úřední osoby pořizovatele	Ing. Pavel Bartoš, MBA, starosta města, Městský úřad Libčice nad Vltavou	

ÚZEMNÍ PLÁN SÍDELNÍHO ÚTVARU LIBČICE NAD VLTAVOU - změna č. 4		č. paré:
zpracovatel: AURS S.r.o. Ing. arch. Milan Kórner, CSc.	pořizovatel: Město Libčice nad Vltavou	termín: 04/2013
číslo a název výkresu: B2. HLAVNÍ VÝKRES - VÝKRES ZMĚN	měřítko: 1 : 5 000	