Územní plán sídelního útvaru
LIBČICE NAD VLTAVOU
změna č. 4

D1. VÝKRES PŘEDPOKLÁDANÝCH ZÁBORŮ PŮDNÍHO FONDU

1 : 5 000

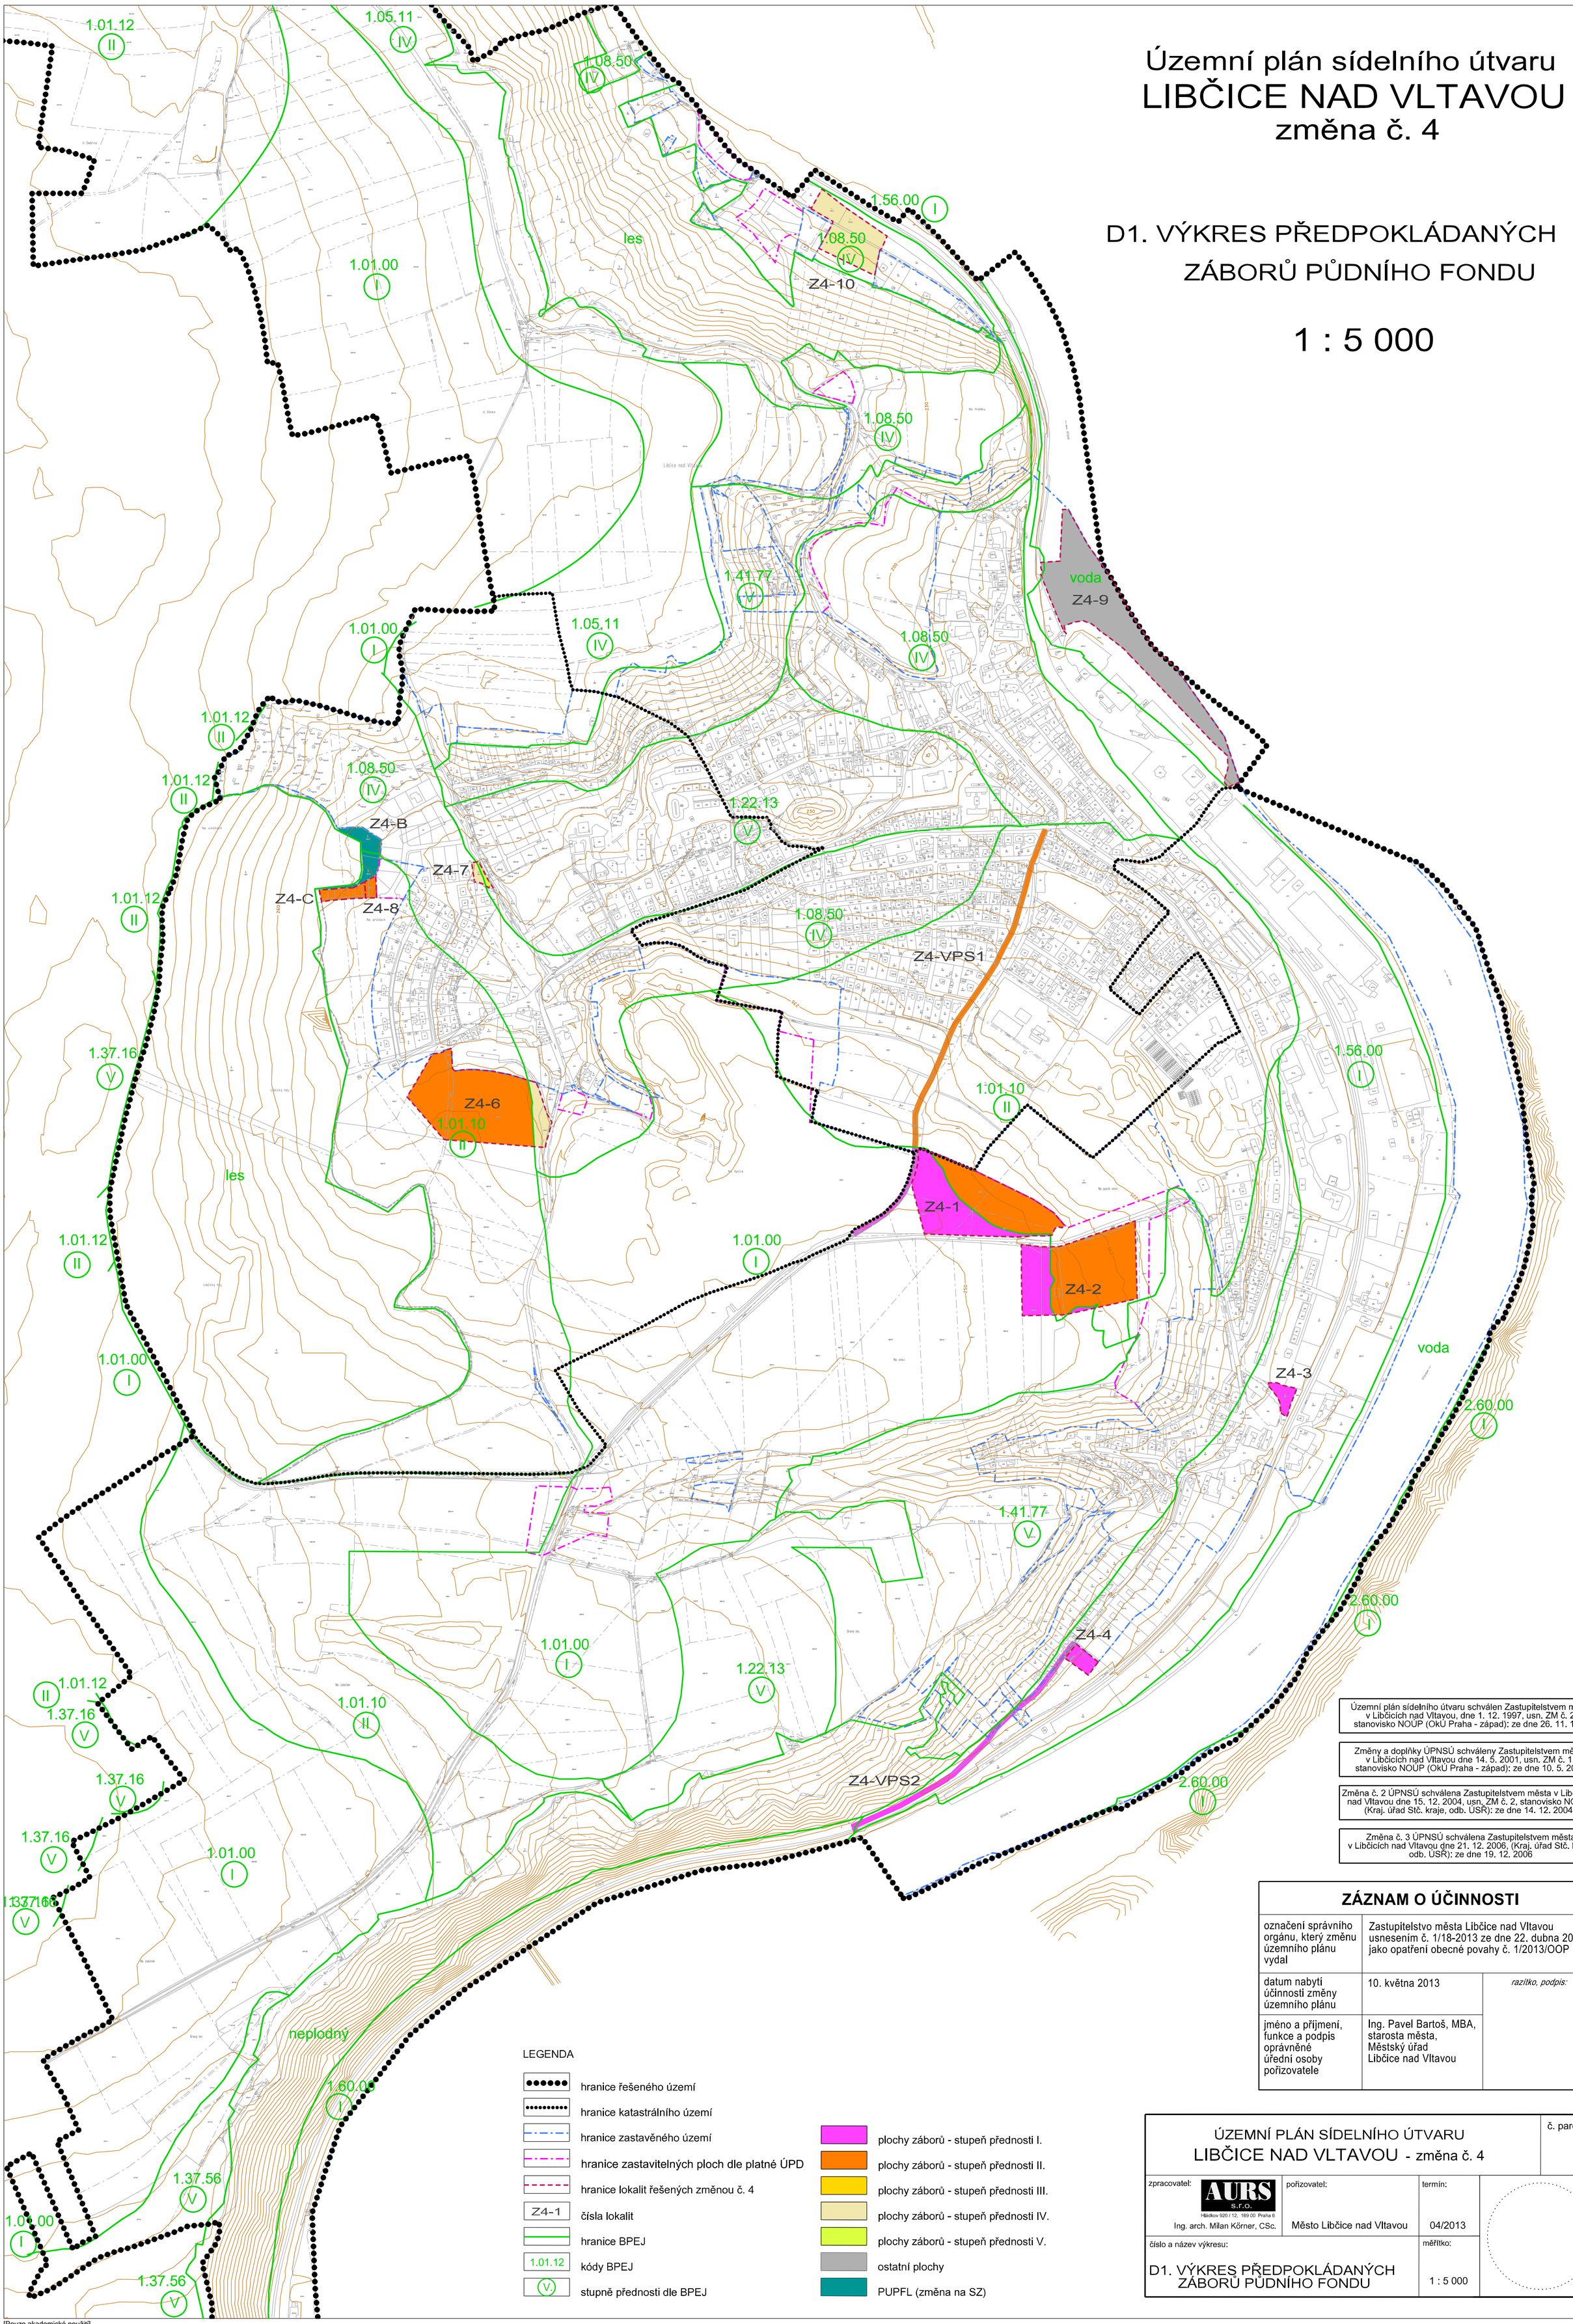

LEGENDA

- hranice řešeného území
- hranice katastrálního území
- hranice zastavěného území
- hranice zastavitelných ploch dle platné ÚPD
- hranice lokalit řešených změnou č. 4
- Z4-1 čísla lokalit
- hranice BPEJ
- 1.01.12 kódy BPEJ
- V. stupně přednosti dle BPEJ

- plochy záborů - stupeň přednosti I.
- plochy záborů - stupeň přednosti II.
- plochy záborů - stupeň přednosti III.
- plochy záborů - stupeň přednosti IV.
- plochy záborů - stupeň přednosti V.
- ostatní plochy
- PUPFL (změna na SZ)

Územní plán sídelního útvaru schválen Zastupitelstvem města v Libčicích nad Vltavou, dne 1. 12. 1997, usn. ZM č. 2, stanovisko NOÚP (OkÚ Praha - západ): ze dne 26. 11. 1997

Změny a doplňky ÚPNSÚ schváleny Zastupitelstvem města v Libčicích nad Vltavou dne 14. 5. 2001, usn. ZM č. 1, stanovisko NOÚP (OkÚ Praha - západ): ze dne 10. 5. 2001

Změna č. 2 ÚPNSÚ schválena Zastupitelstvem města v Libčicích nad Vltavou dne 15. 12. 2004, usn. ZM č. 2, stanovisko NOÚP (Kraj. úřad Stč. kraje, odb. ÚSŘ): ze dne 14. 12. 2004

Změna č. 3 ÚPNSÚ schválena Zastupitelstvem města v Libčicích nad Vltavou dne 21. 12. 2006, (Kraj. úřad Stč. kraje, odb. ÚSŘ): ze dne 19. 12. 2006

ZÁZNAM O ÚČINNOSTI

označení správního orgánu, který změnu územního plánu vydal	Zastupitelstvo města Libčice nad Vltavou usnesením č. 1/18-2013 ze dne 22. dubna 2013 jako opatření obecné povahy č. 1/2013/OOP	
datum nabytí účinnosti změny územního plánu	10. května 2013	*razítko, podpis:*
jméno a příjmení, funkce a podpis oprávněné úřední osoby pořizovatele	Ing. Pavel Bartoš, MBA, starosta města, Městský úřad Libčice nad Vltavou	

ÚZEMNÍ PLÁN SÍDELNÍHO ÚTVARU LIBČICE NAD VLTAVOU - změna č. 4			č. paré:
zpracovatel: AURS s.r.o. Hládkov 920 / 12, 169 00 Praha 6 Ing. arch. Milan Körner, CSc.	pořizovatel: Město Libčice nad Vltavou	termín: 04/2013	
číslo a název výkresu: D1. VÝKRES PŘEDPOKLÁDANÝCH ZÁBORŮ PŮDNÍHO FONDU		měřítko: 1 : 5 000	

[Pouze akademické použití]